

Service Entrance

Kitchen

D

C

A

Teddy Hall

B

East Entrance

Archaeological Site

Teddy Foyer

WC


Parking Elevator


Main Entrance




מקרא
מקום אסור
לבניית ביתנים
משבצת = 1 מטר
קנ"מ 1:200

אולם טדי
Teddy hall
1400 sqm

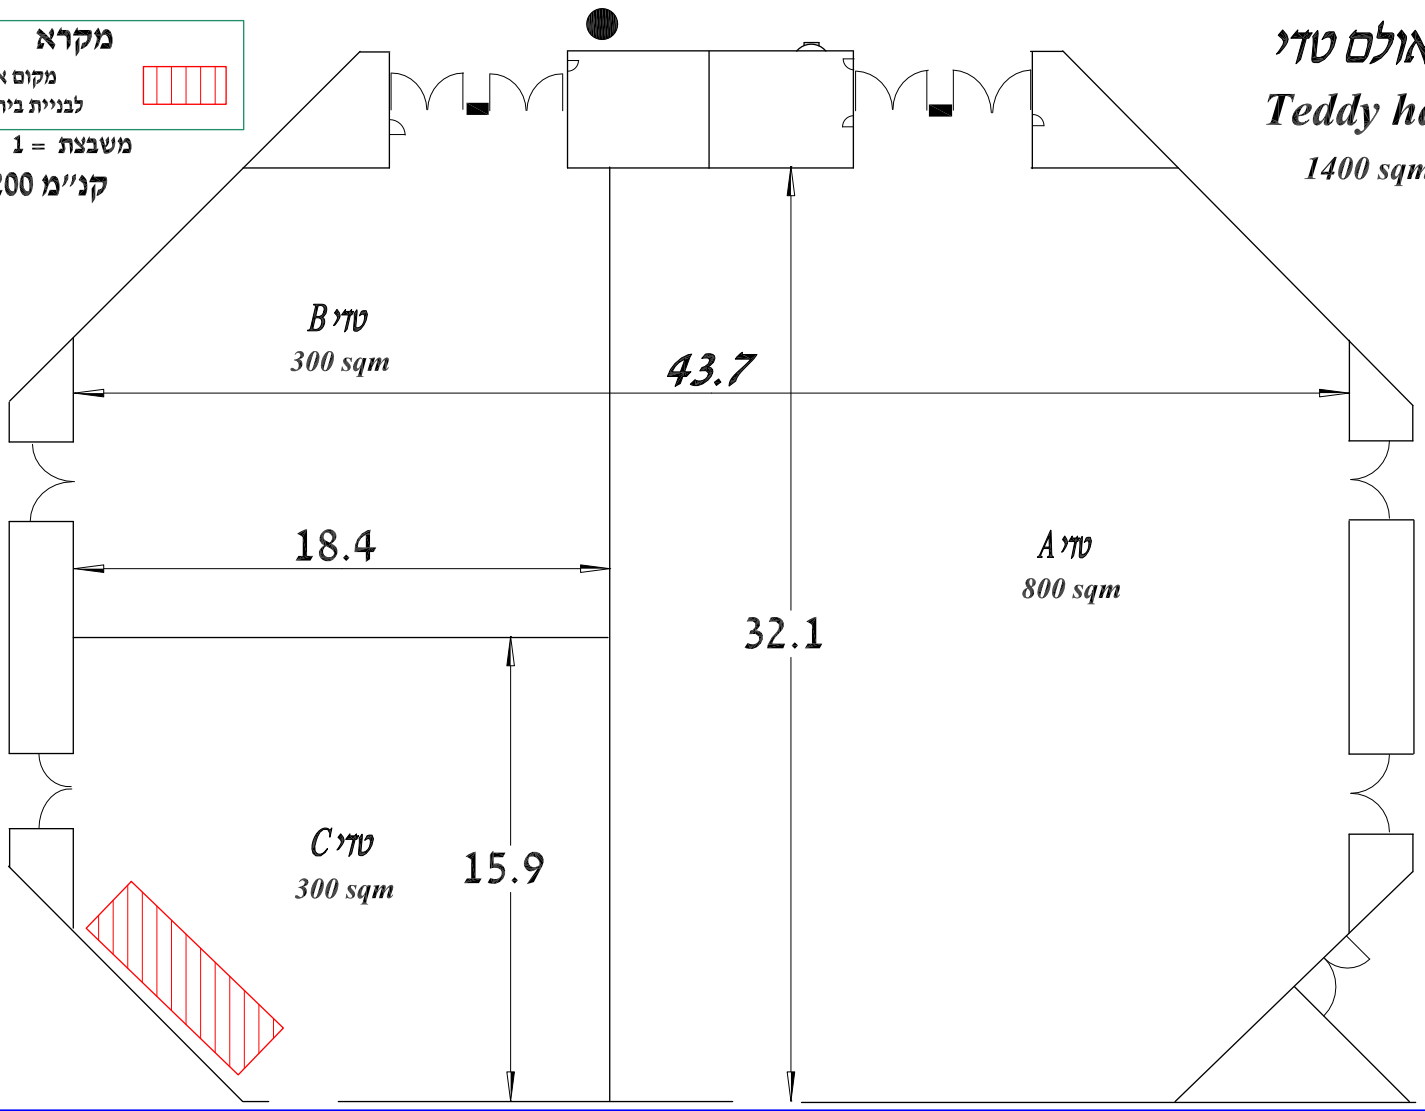

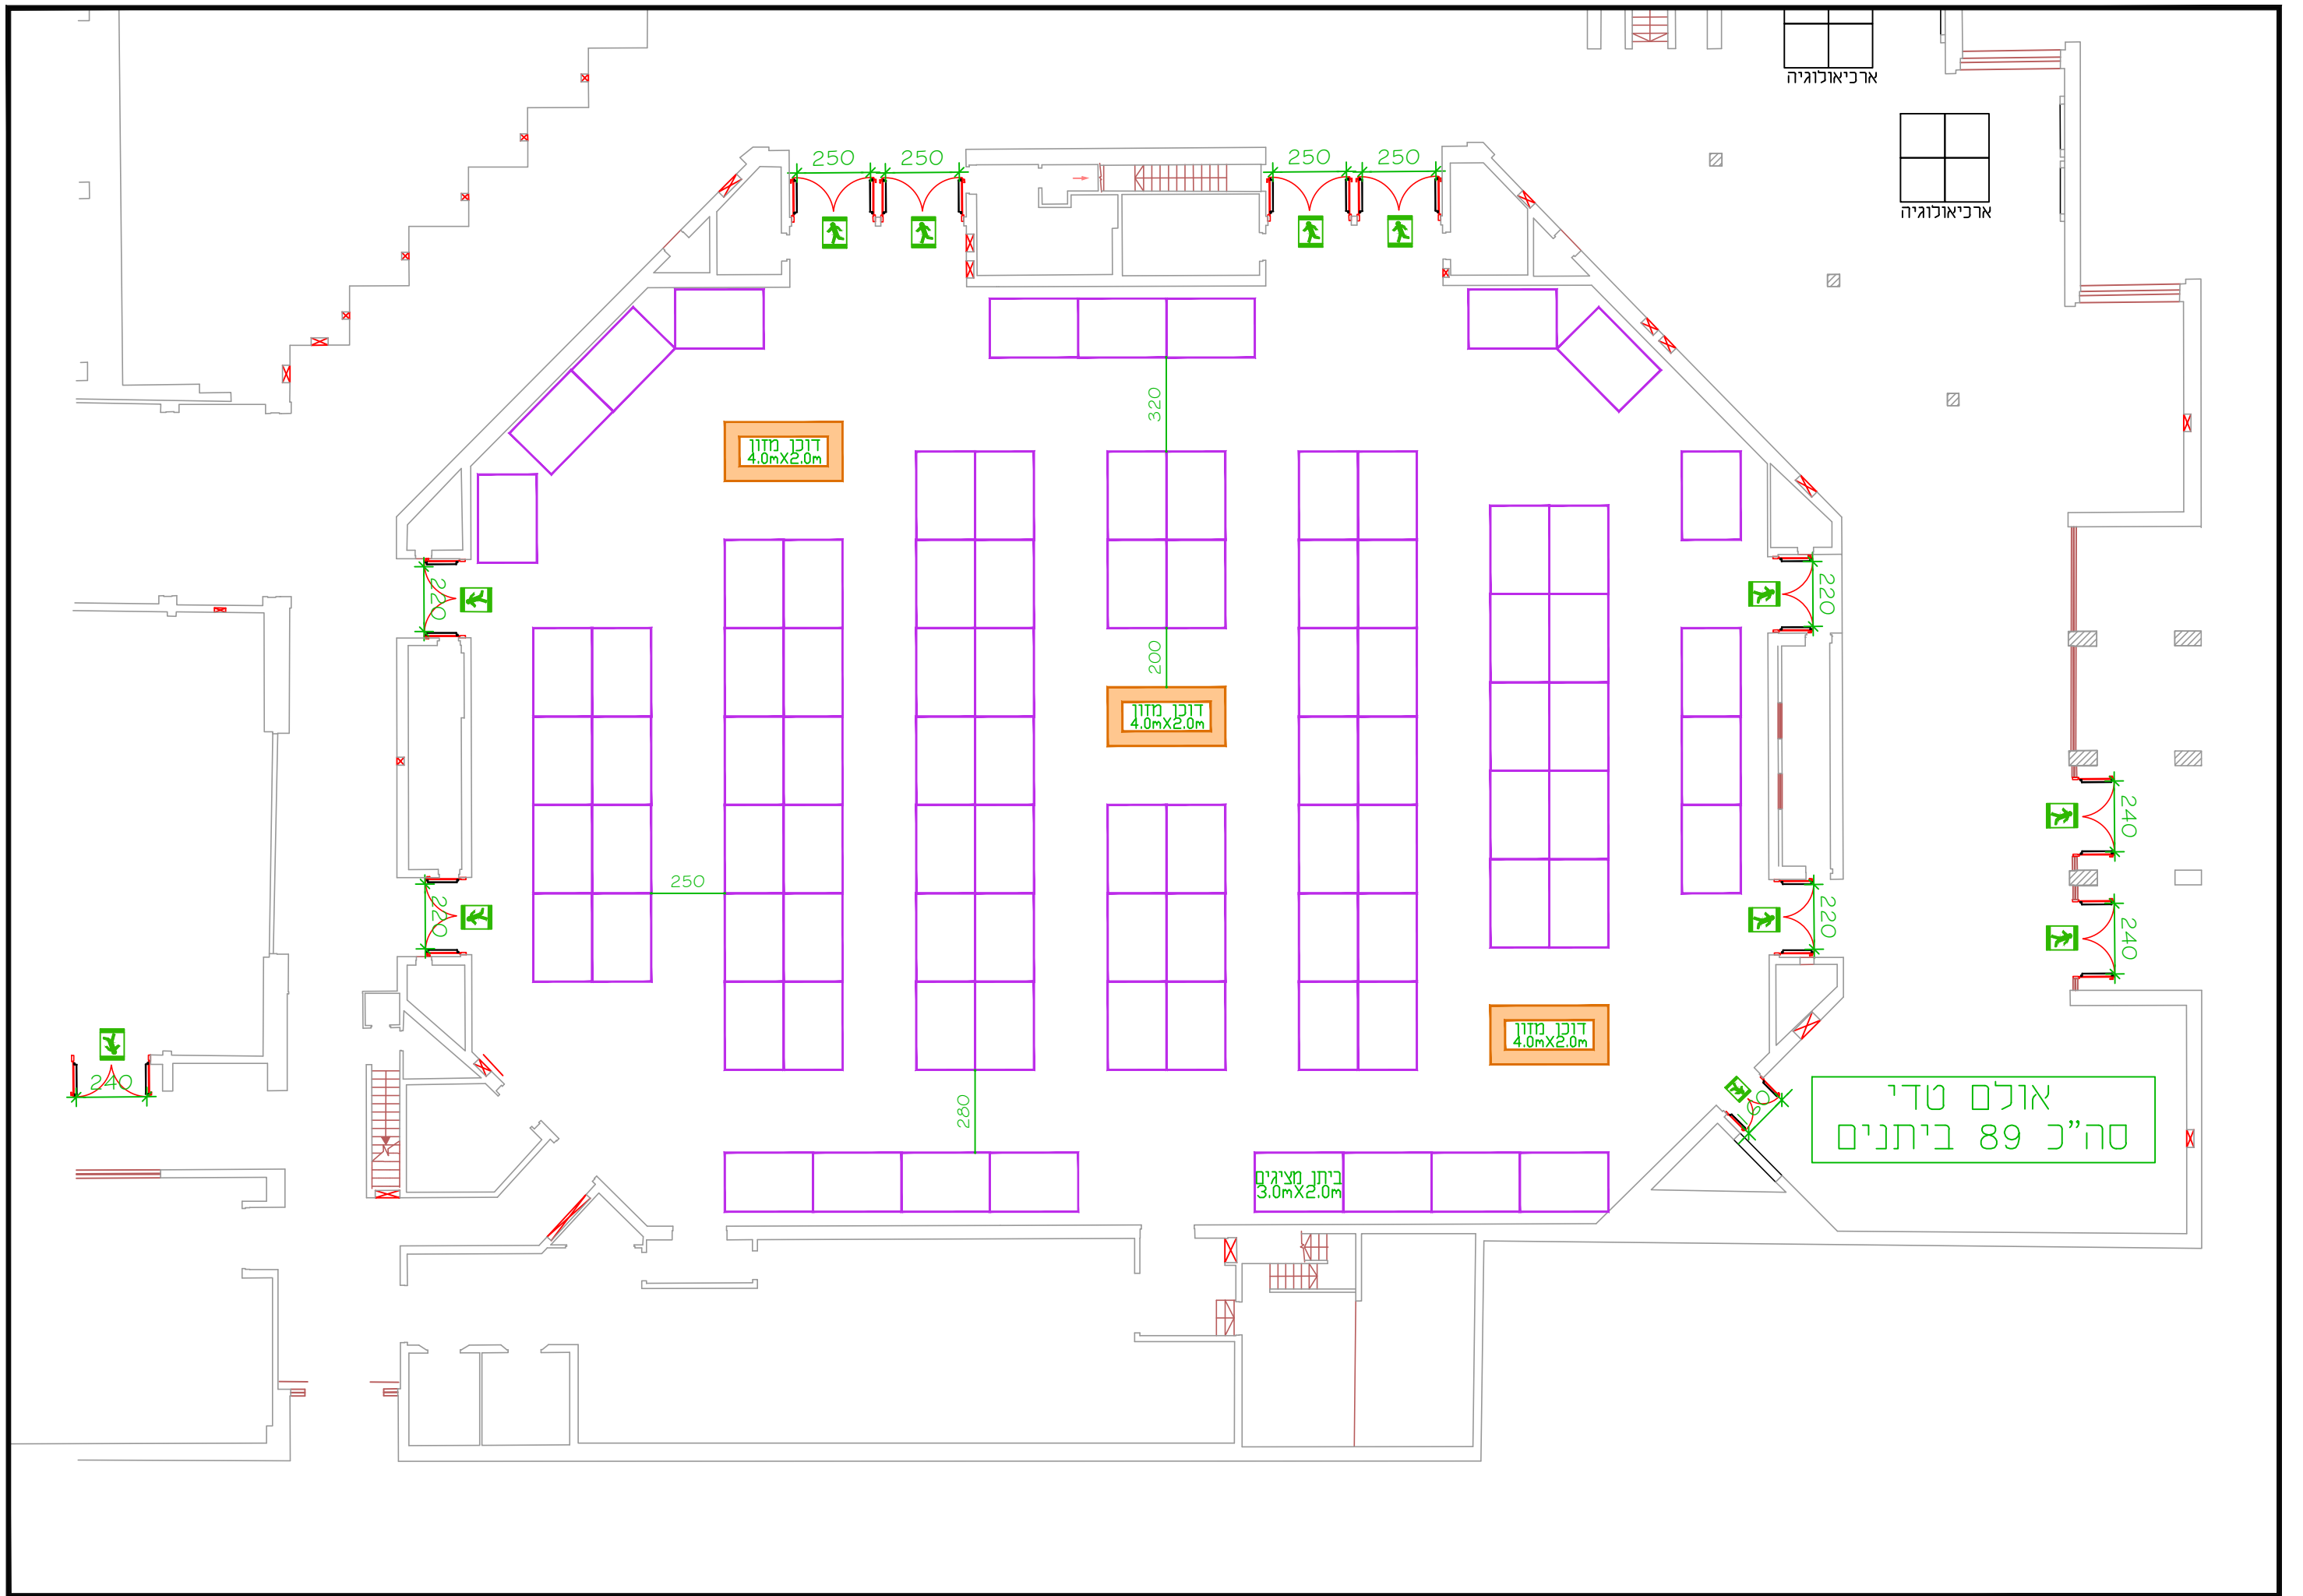

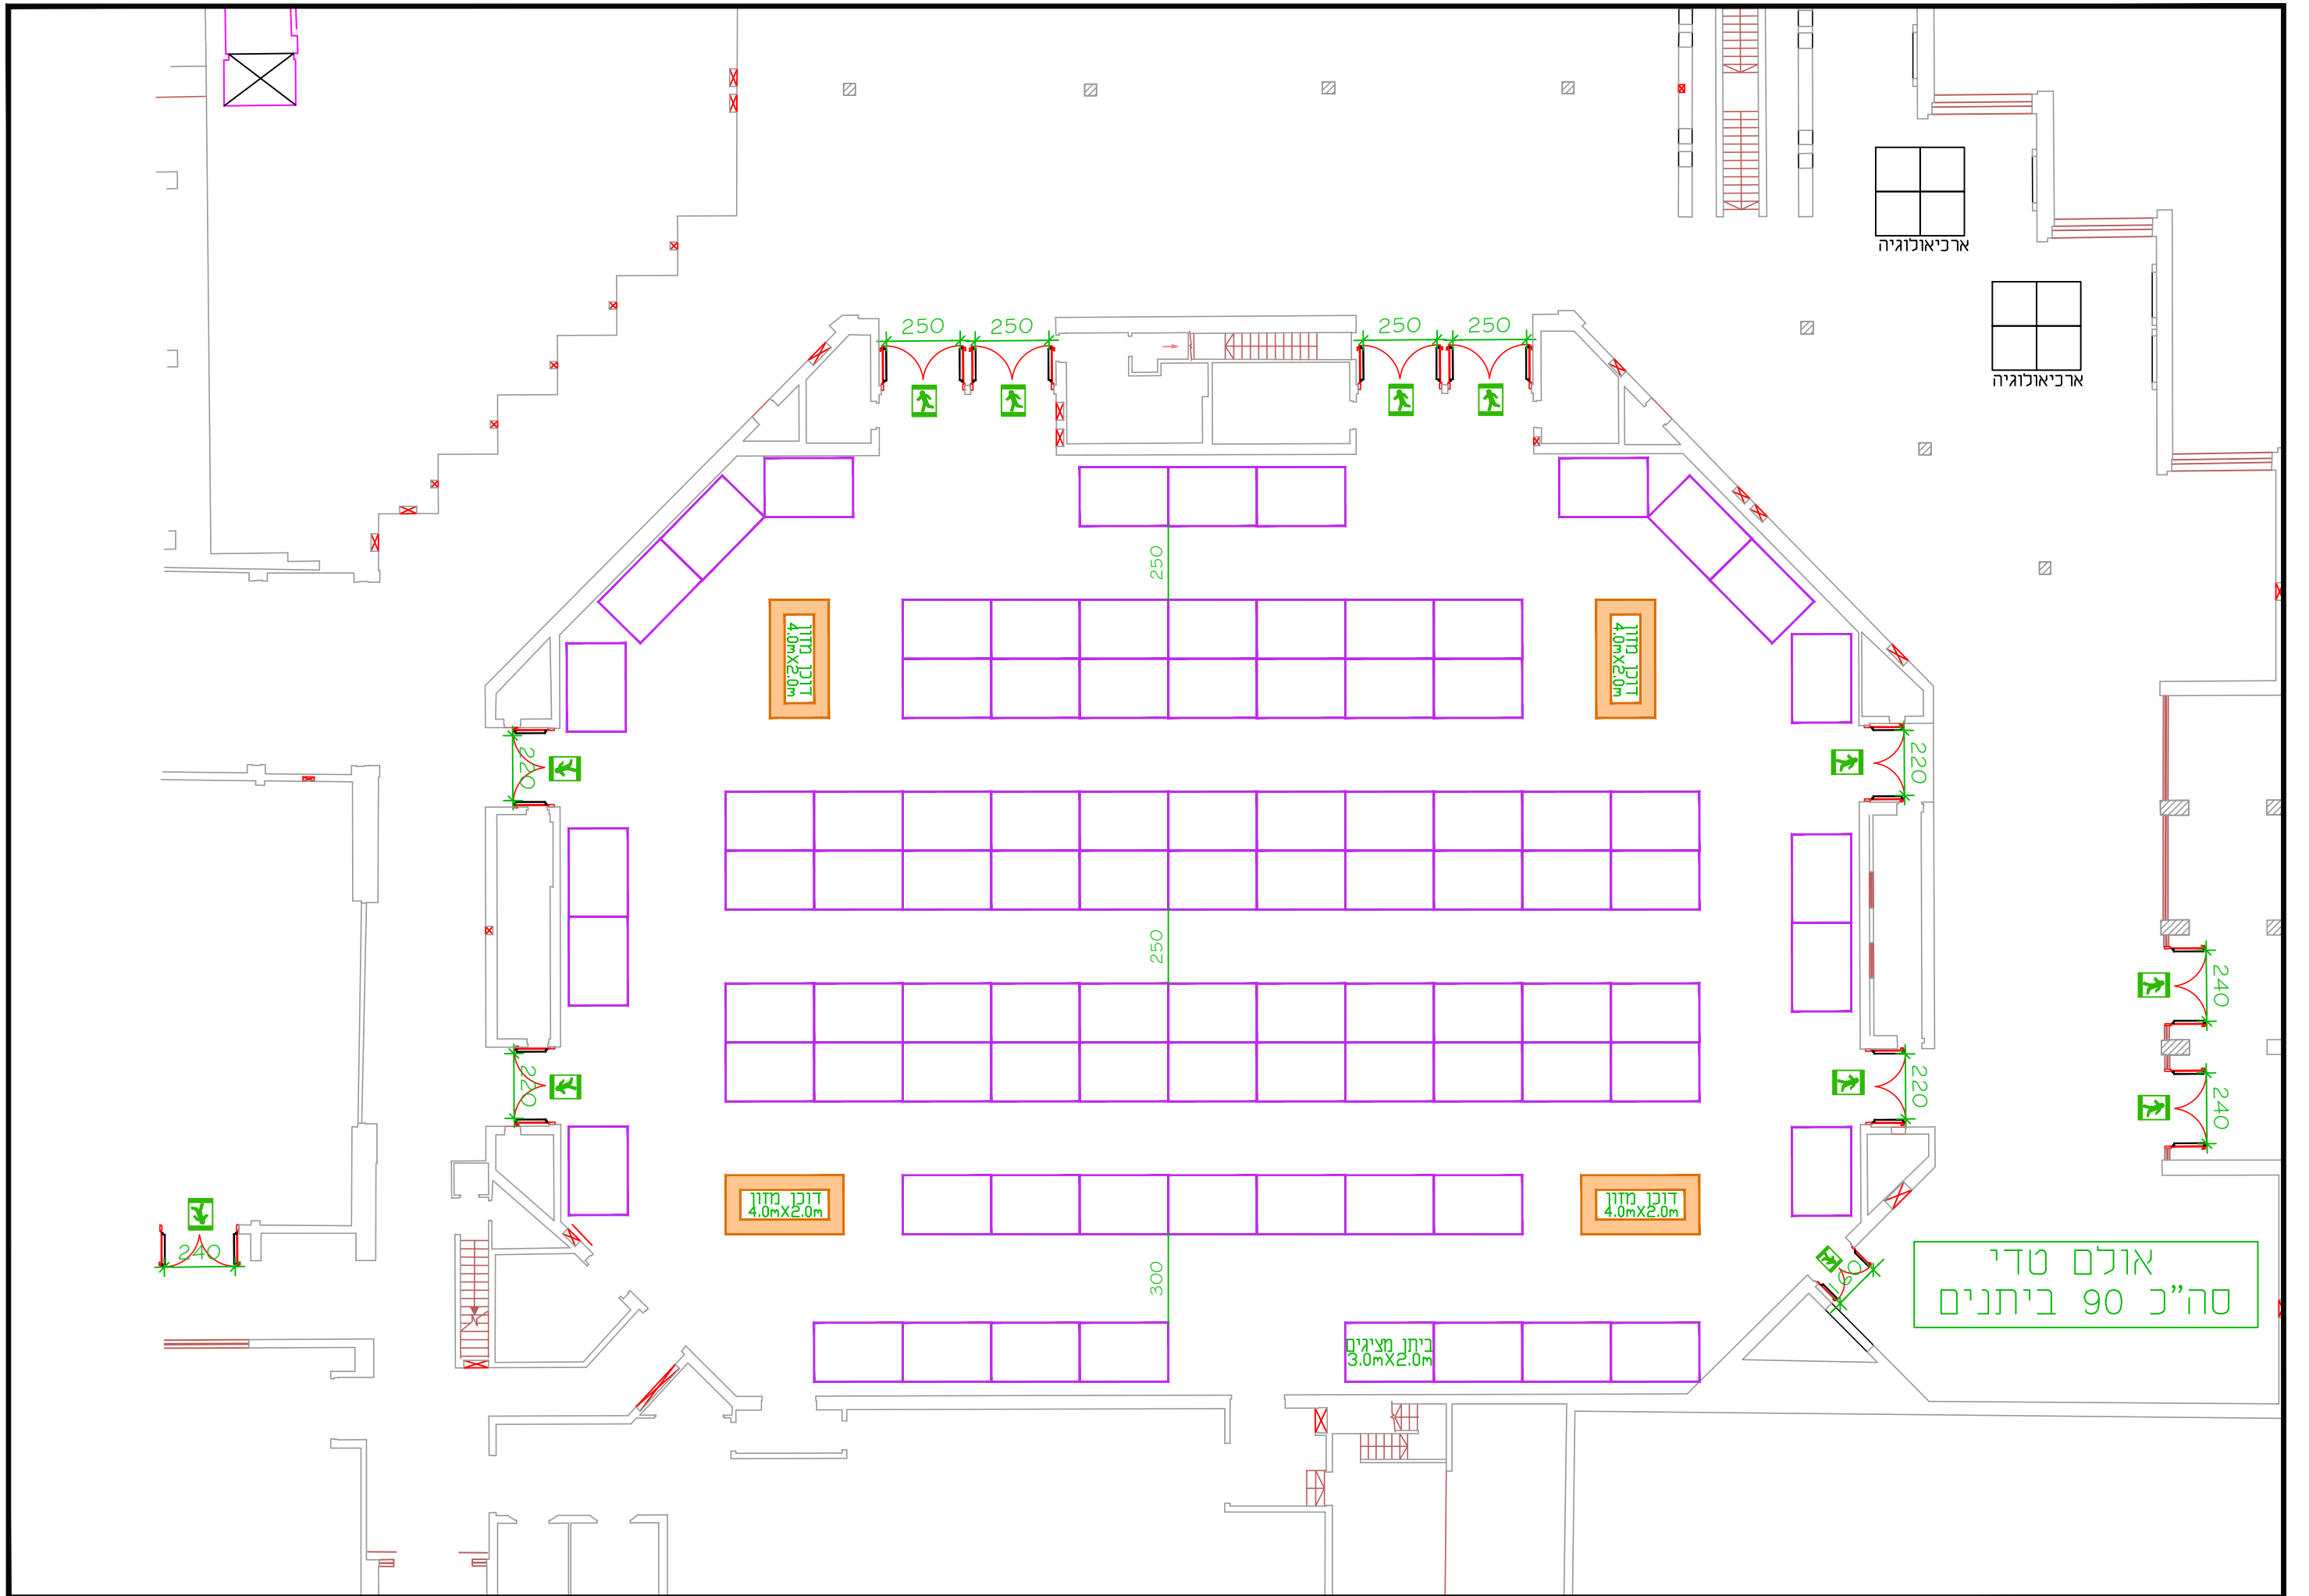

ארכיאולוגיה

ארכיאולוגיה

דוכן מדון
4.0mX2.0m

דוכן מדון
4.0mX2.0m

דוכן מדון
4.0mX2.0m

דוכן מדון
4.0mX2.0m

ביתן מציגים
3.0mX2.0m

אולם טדי
סה"כ 90 ביתנים

אולם טדי B-C
סה"כ 500 מושבים

אולם טדי A
סה"כ 52 ביתנים

במה
4.8x9.6
H=0.4m

דוכן מזון
4.0x2.0m

דוכן מזון
4.0x2.0m


ביתן מציגים
3.0x2.0m


דוכן מזון
0.8x4.0m

דוכן מזון
0.8x4.0m

ארכיטקטורה

ארכיטקטורה

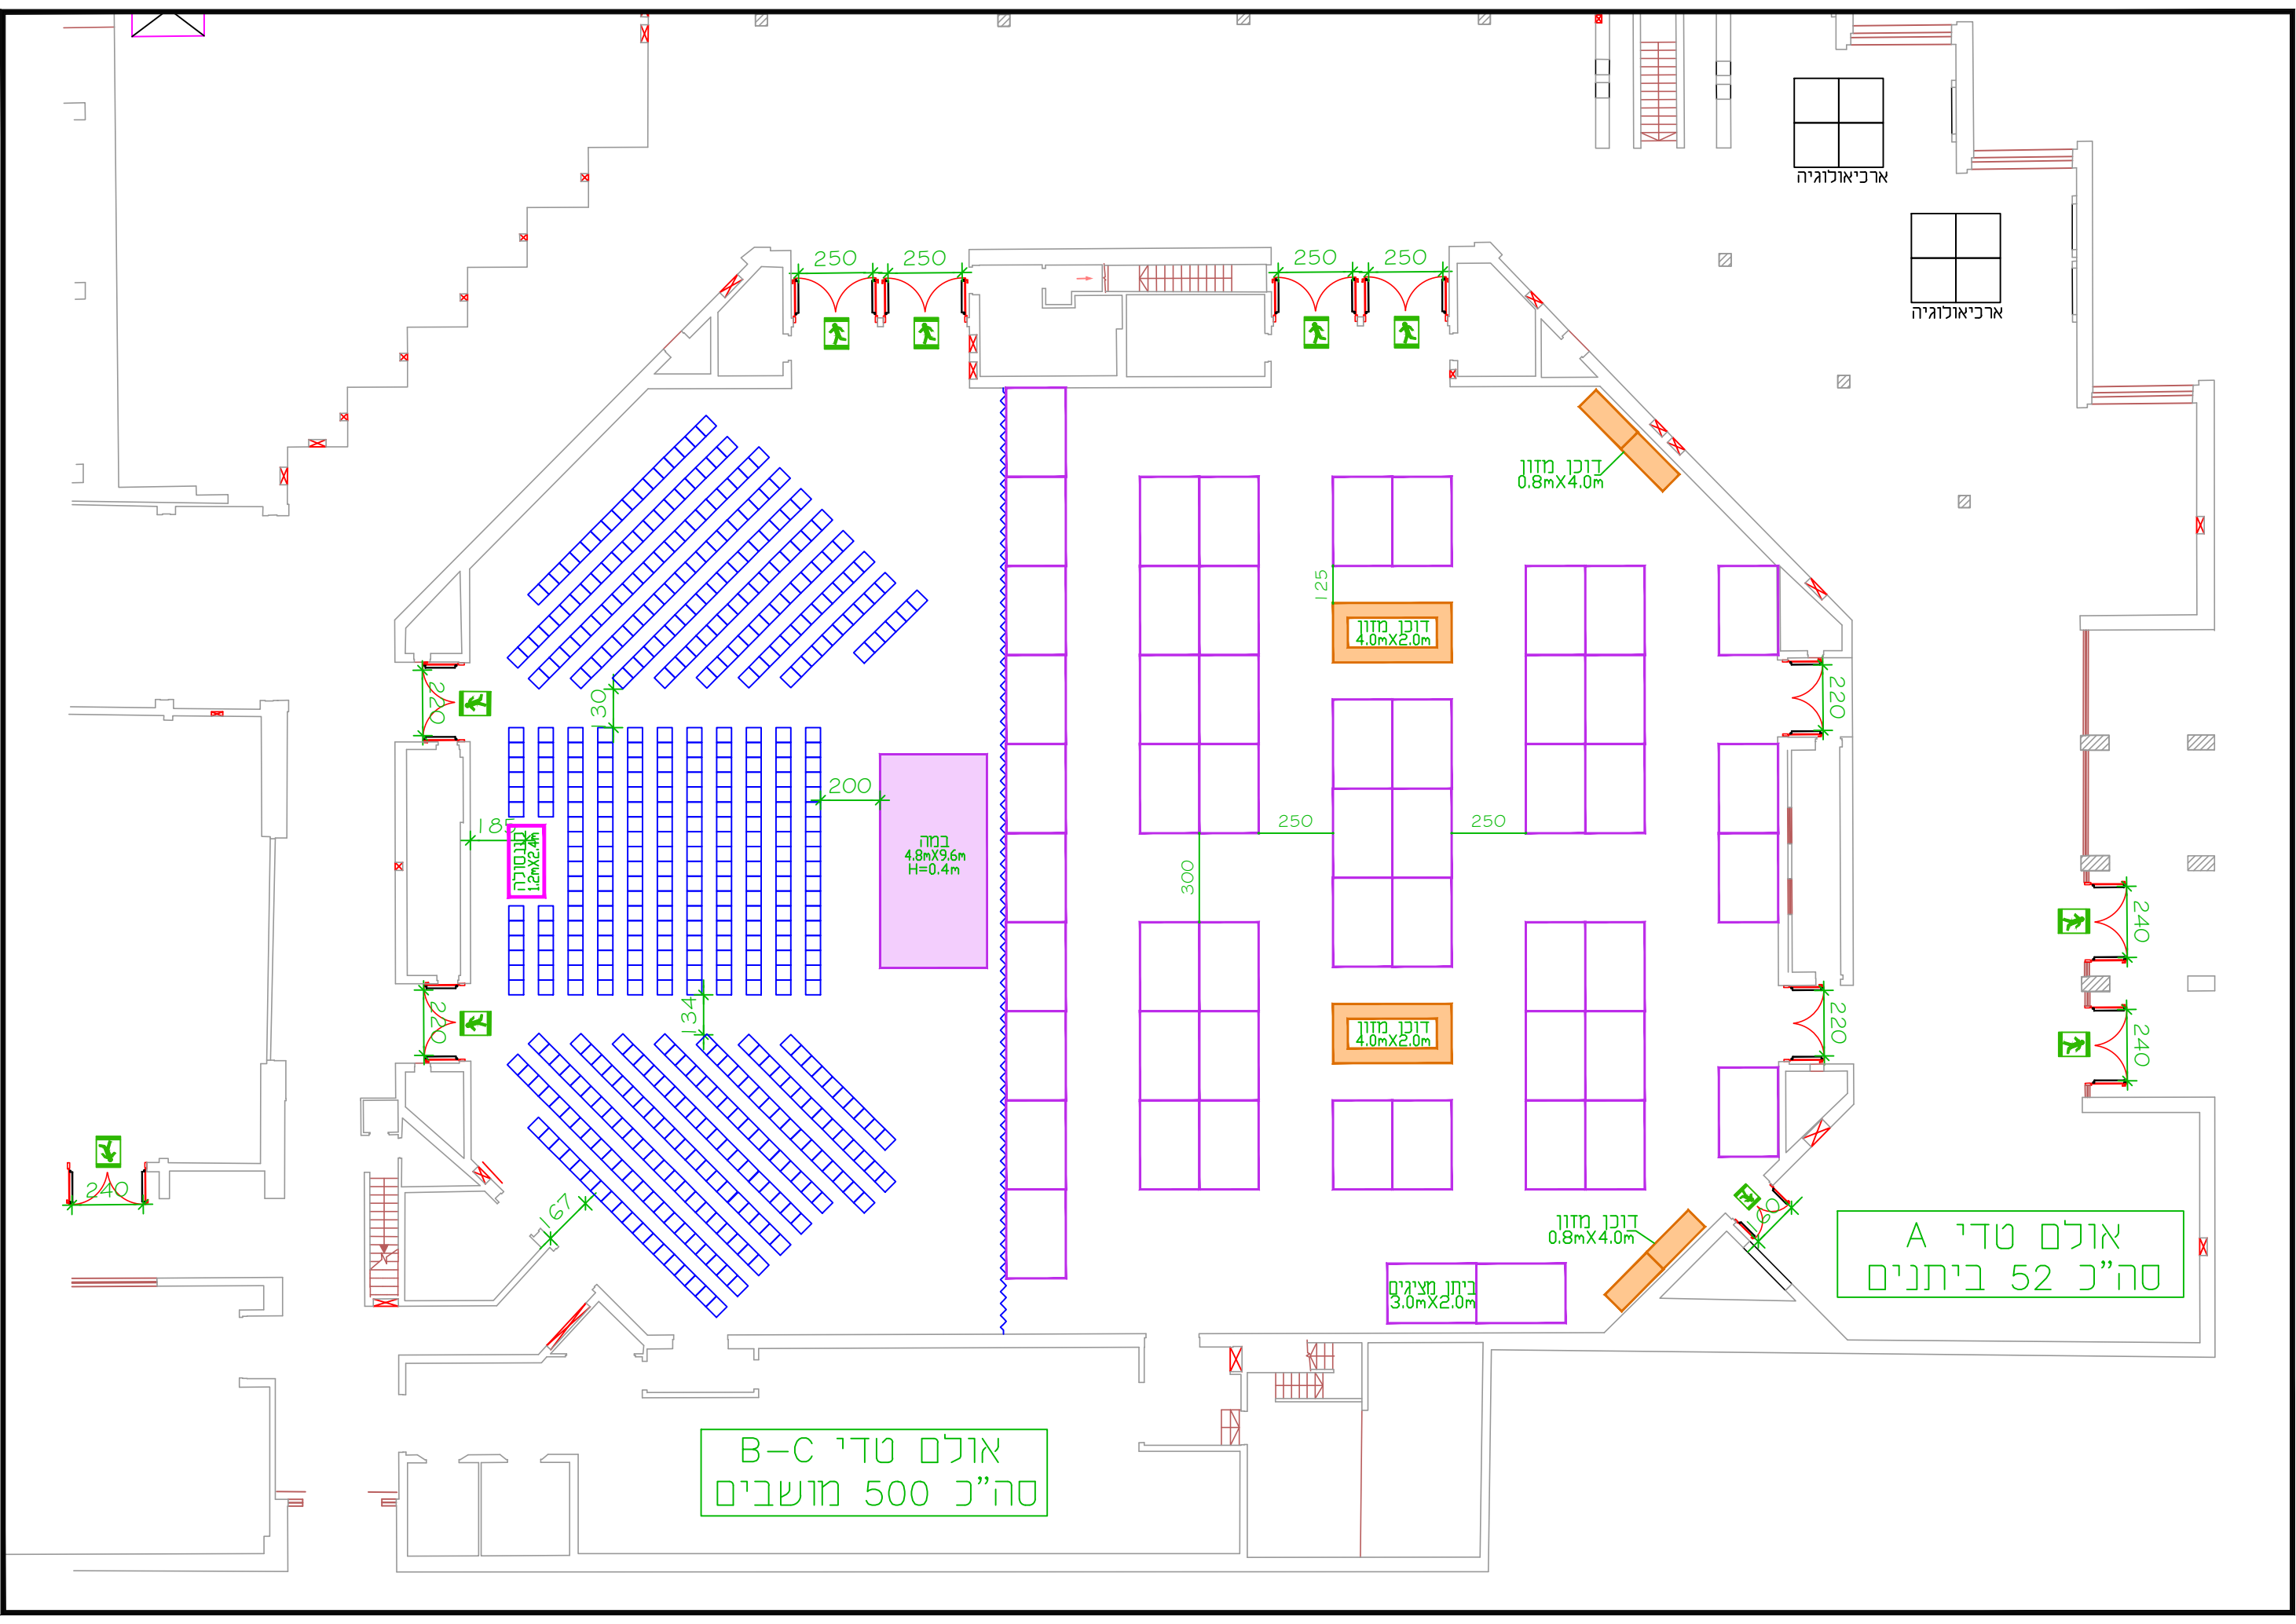

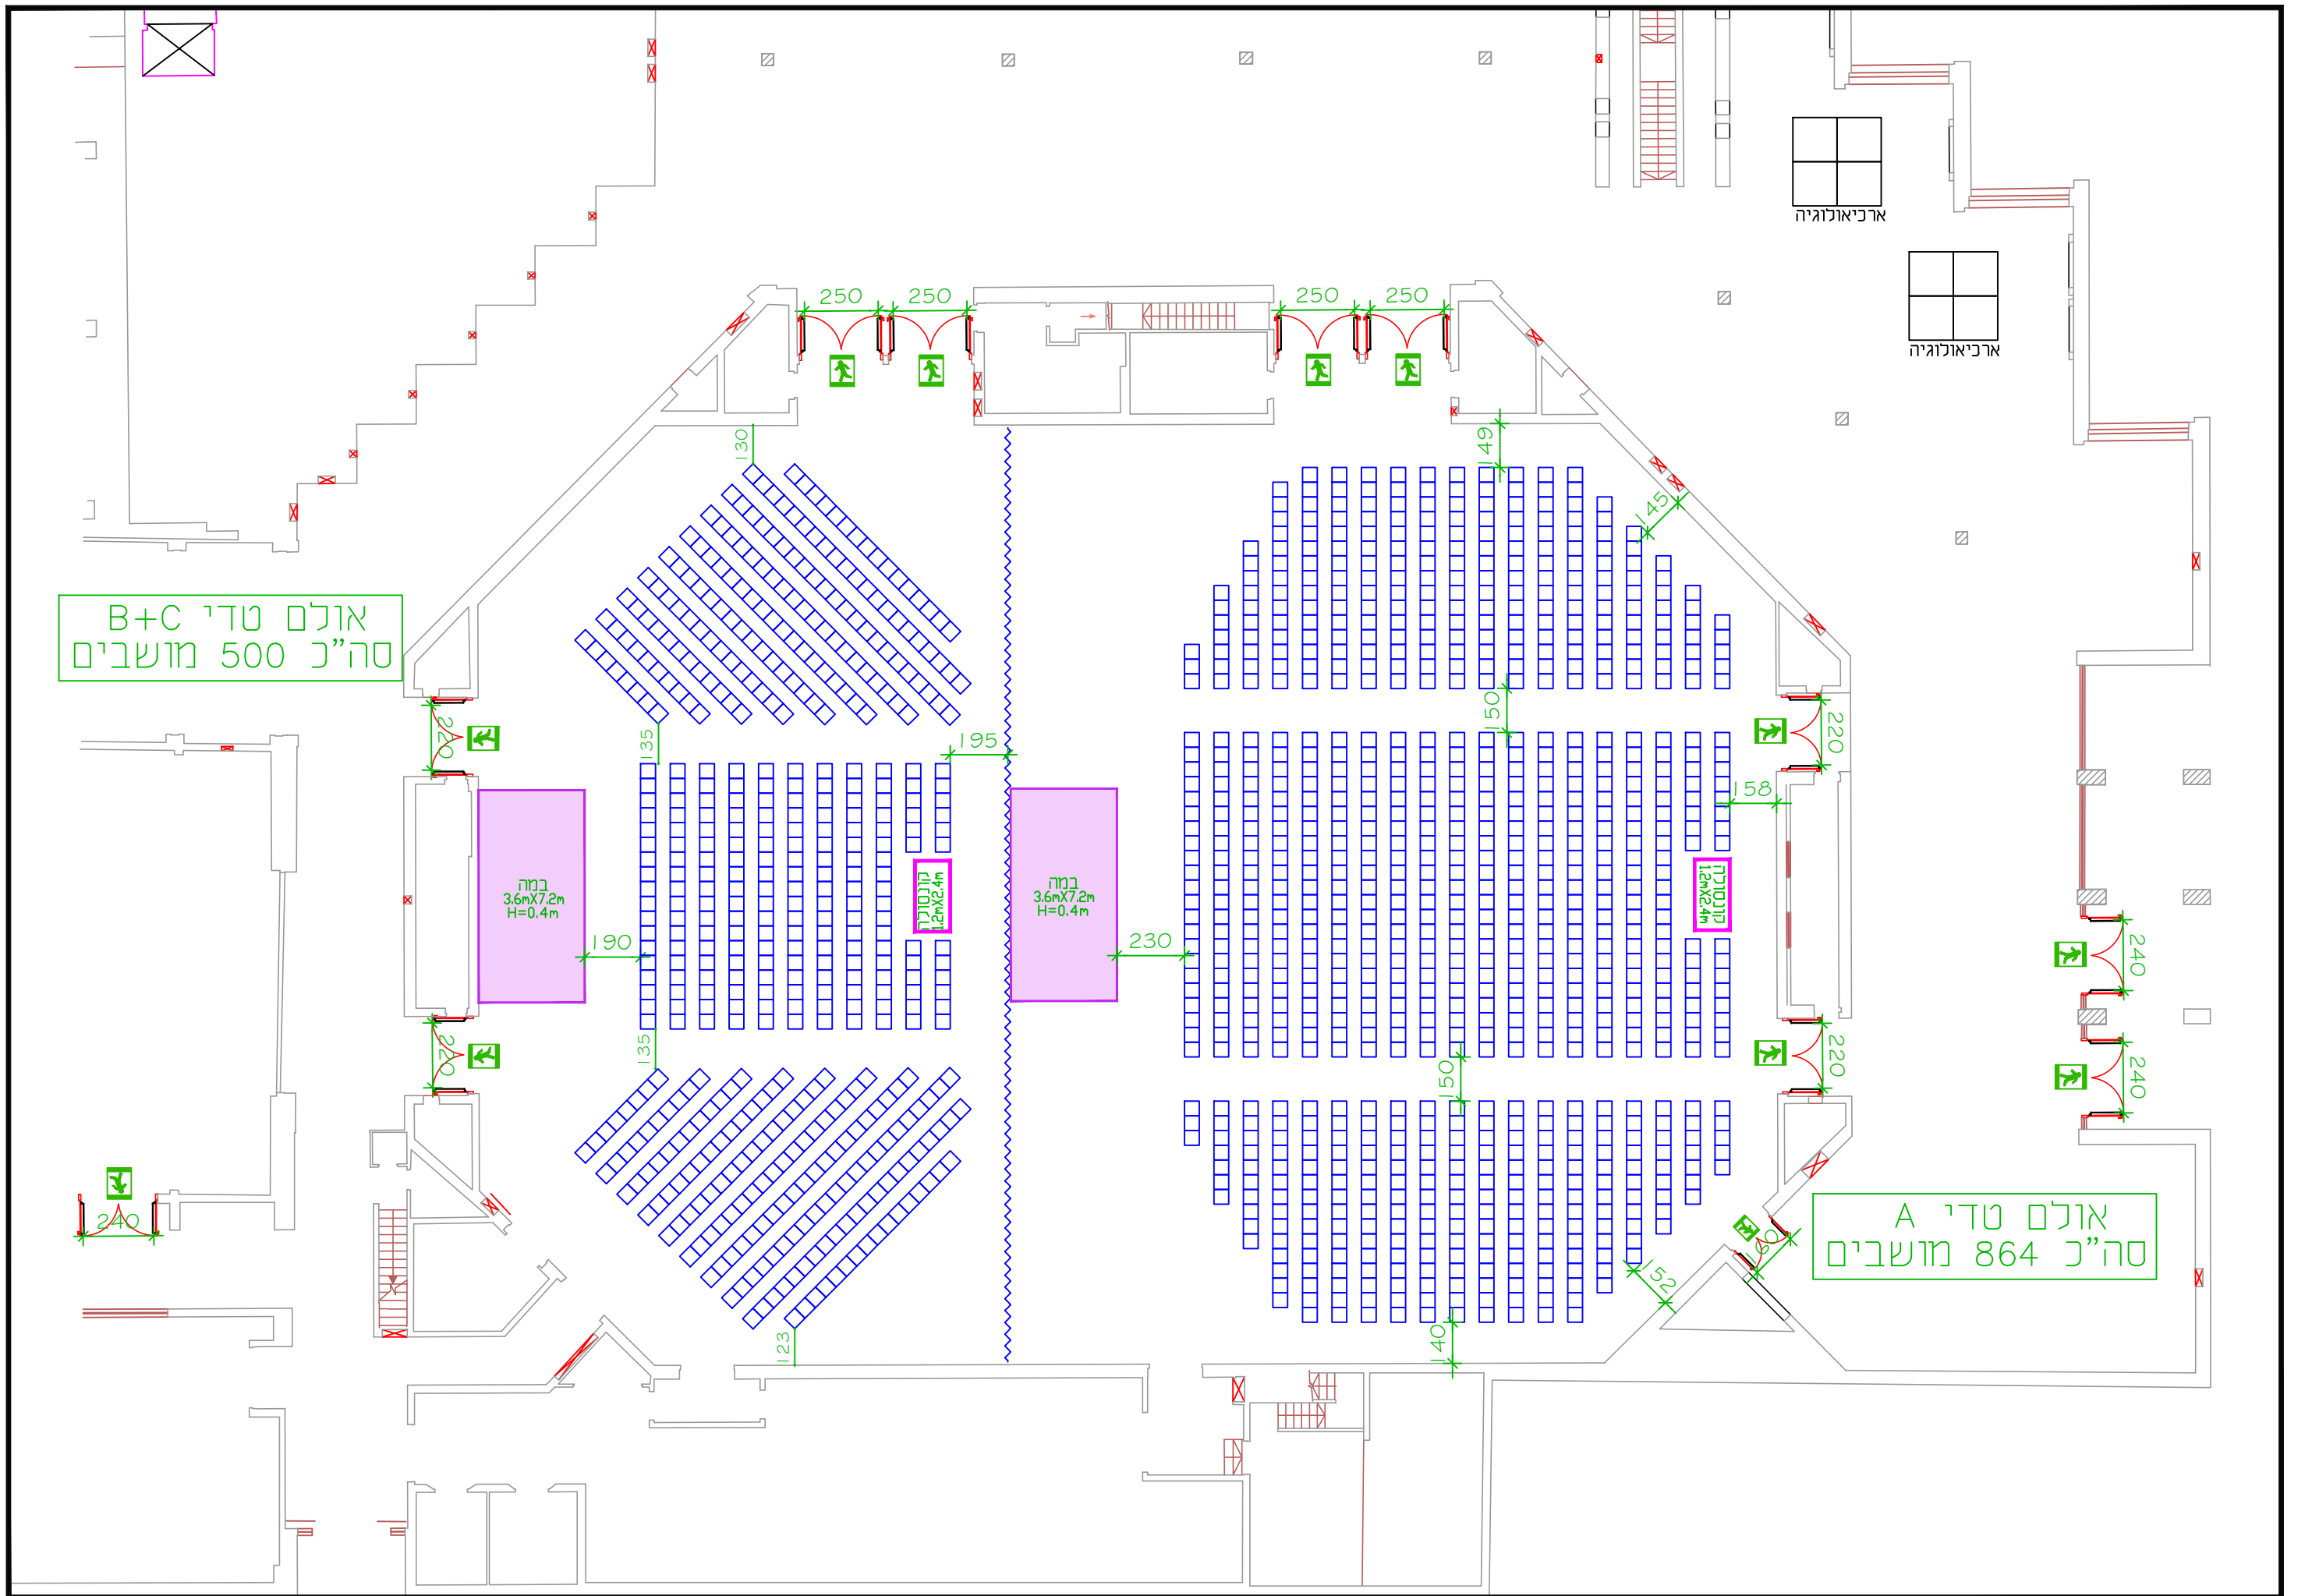

אולם טדי B+C
סה"כ 500 מושבים

אולם טדי A
סה"כ 864 מושבים


במה
3,6x7,2m
H=0,4m

במה
3,6x7,2m
H=0,4m

במה
3,6x7,2m
H=0,4m

ארכיטקטורה

ארכיטקטורה

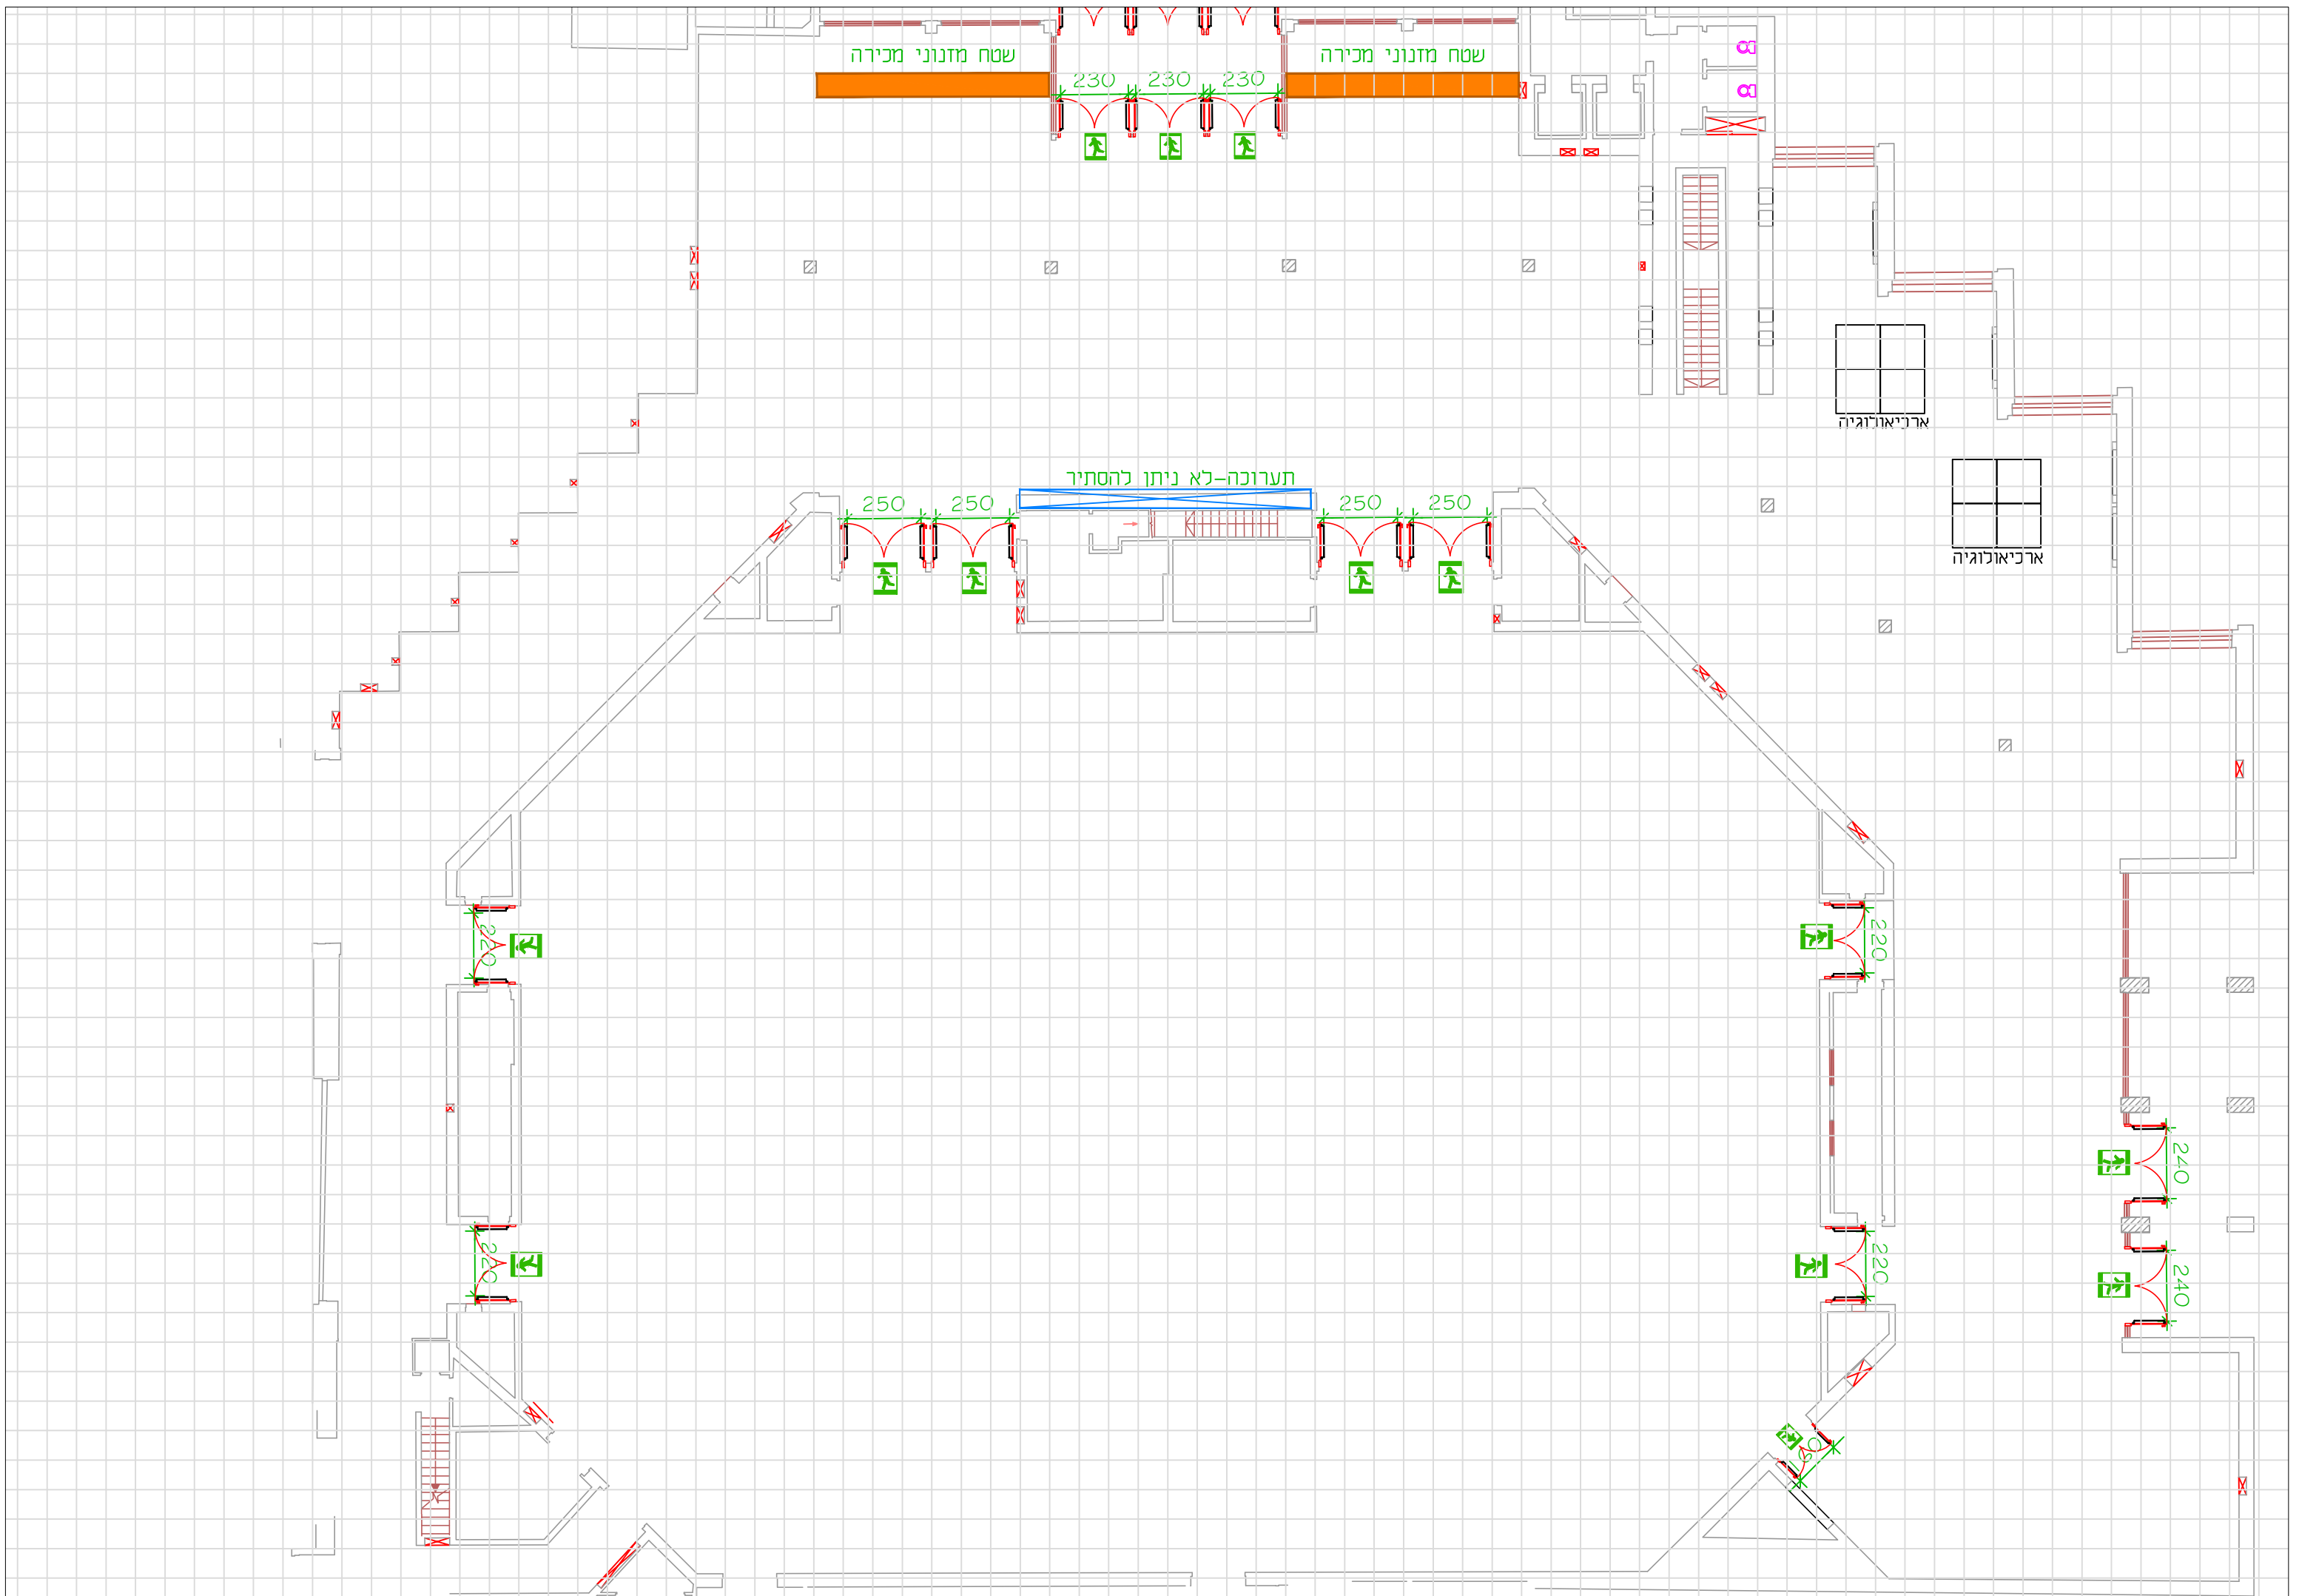


שטח מדנוני מכירה

שטח מדנוני מכירה


230 230 230



B B

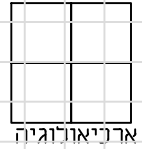

ארכיטקטורה

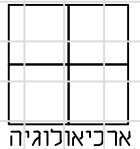

ארכיטקטורה

תערוכה-לא ניתן להסתיר

250 250 250 250



220



220



220



220




240





240



240

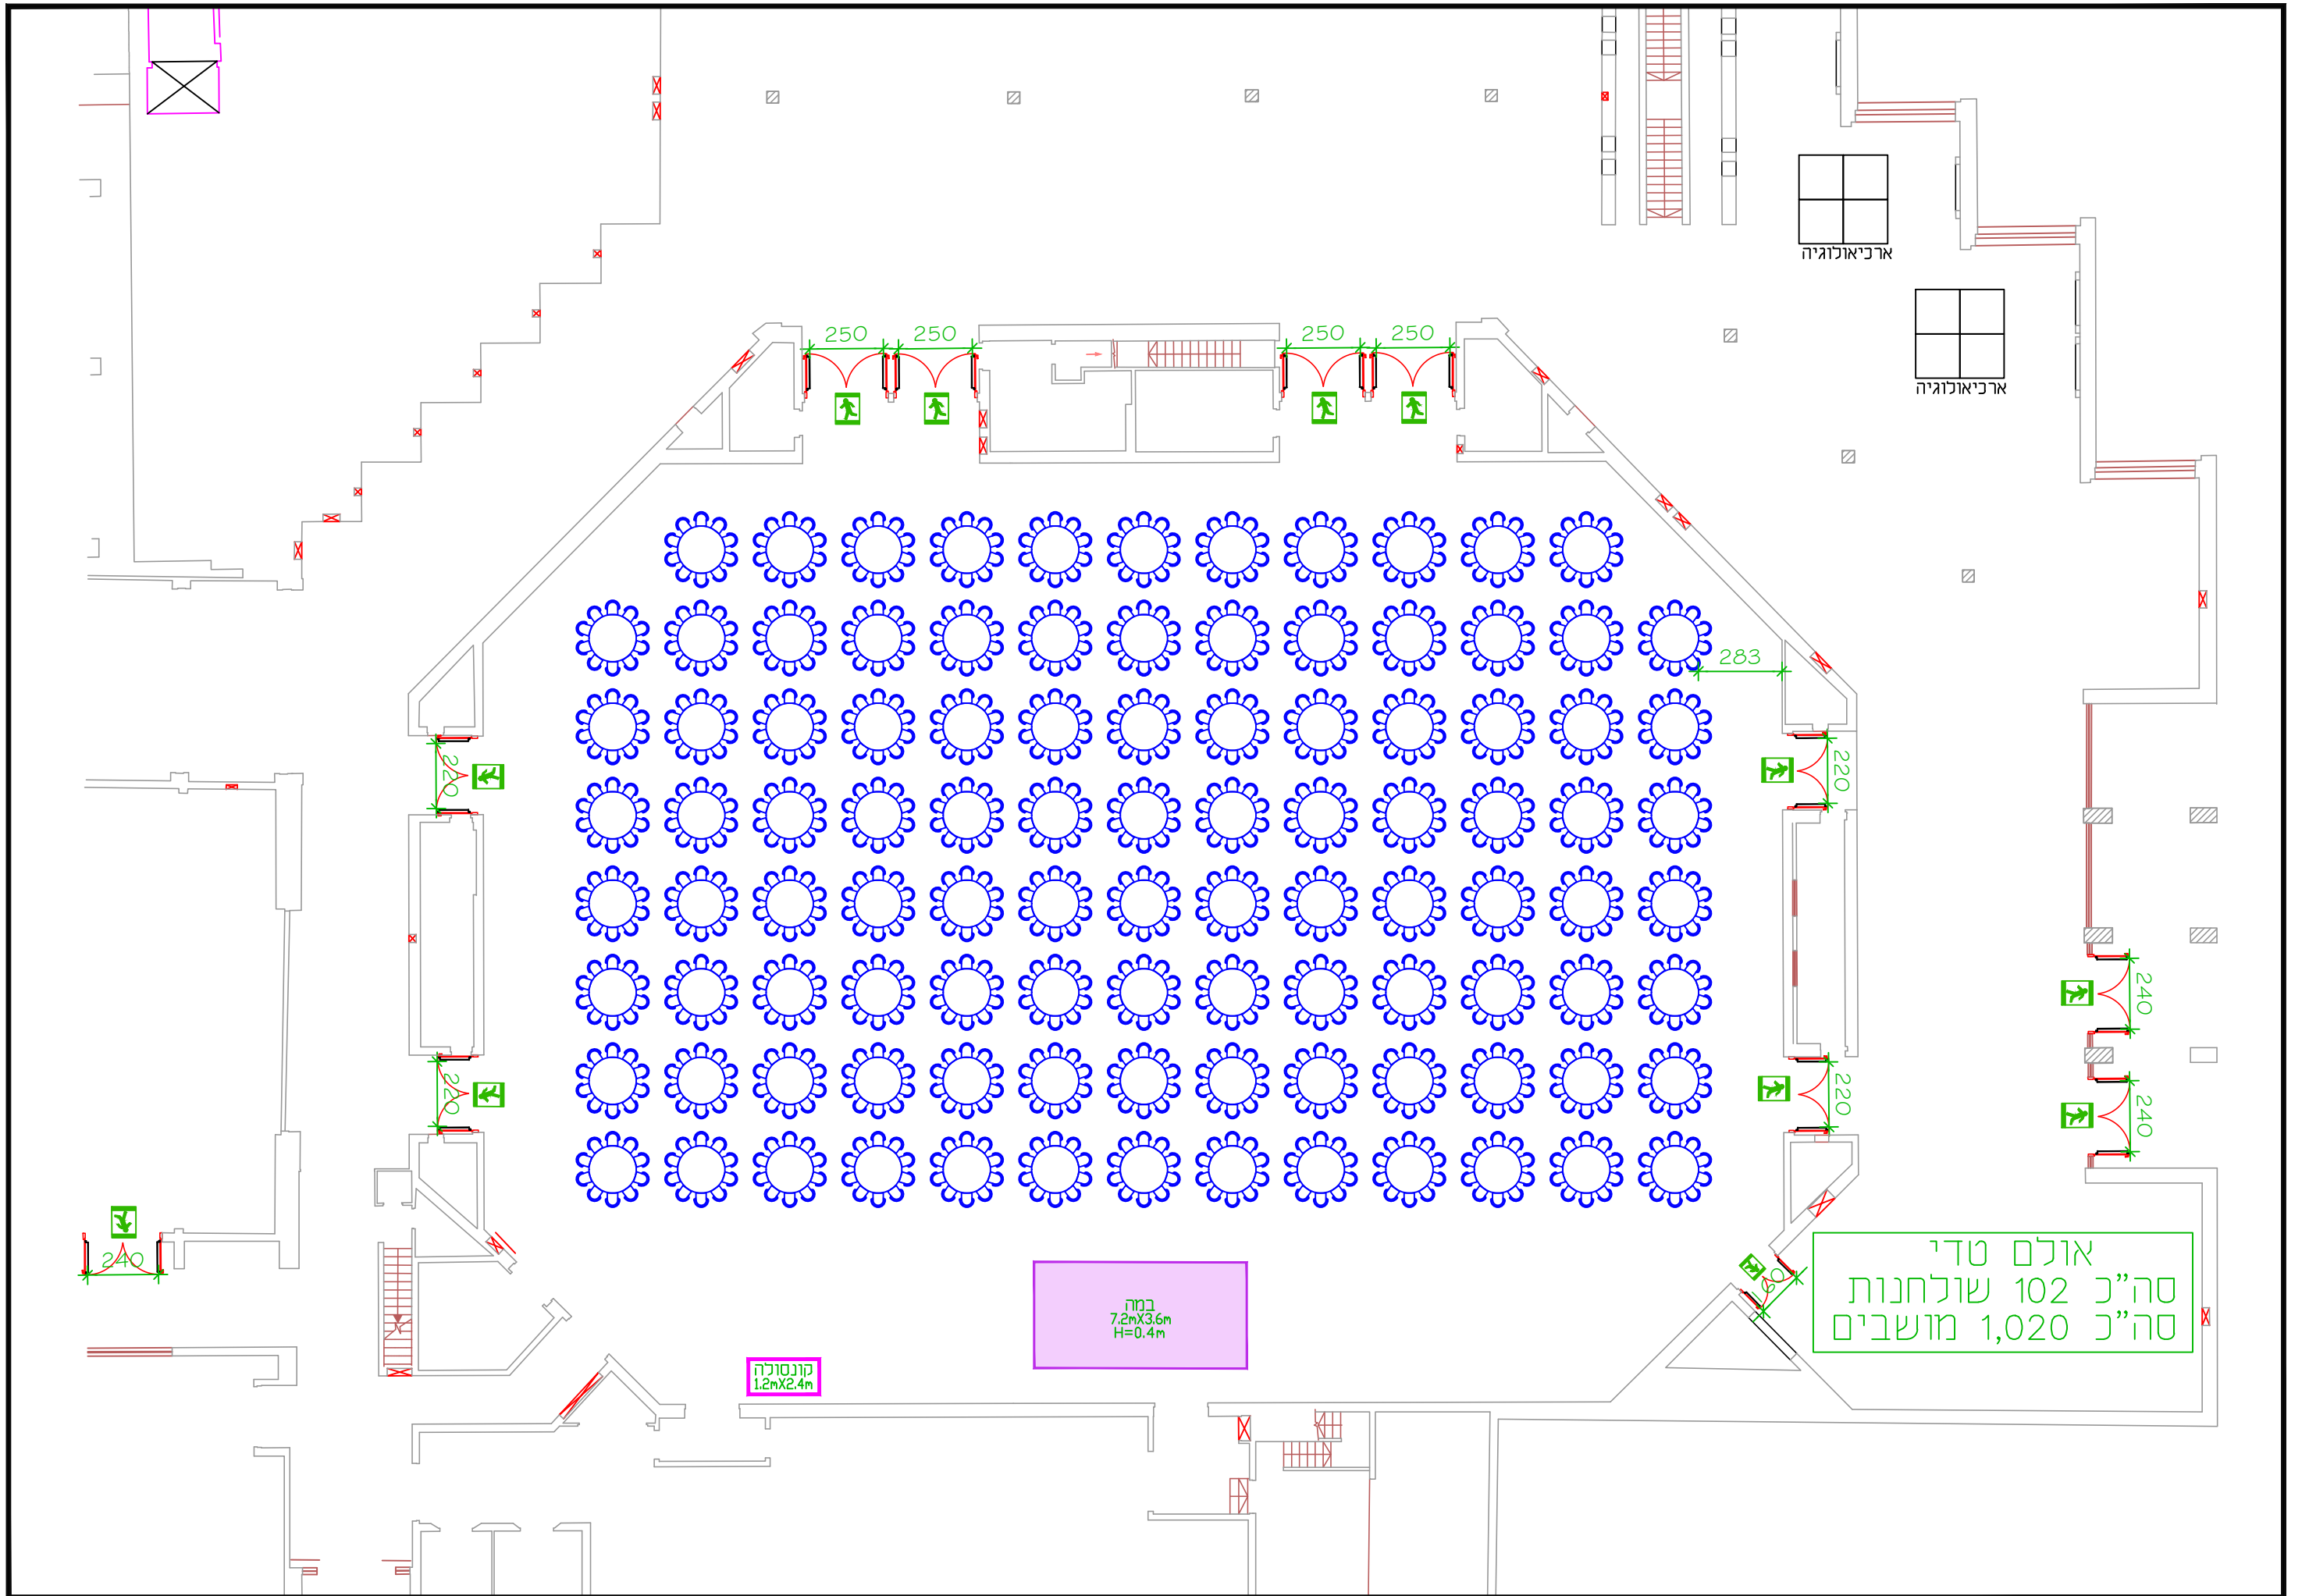

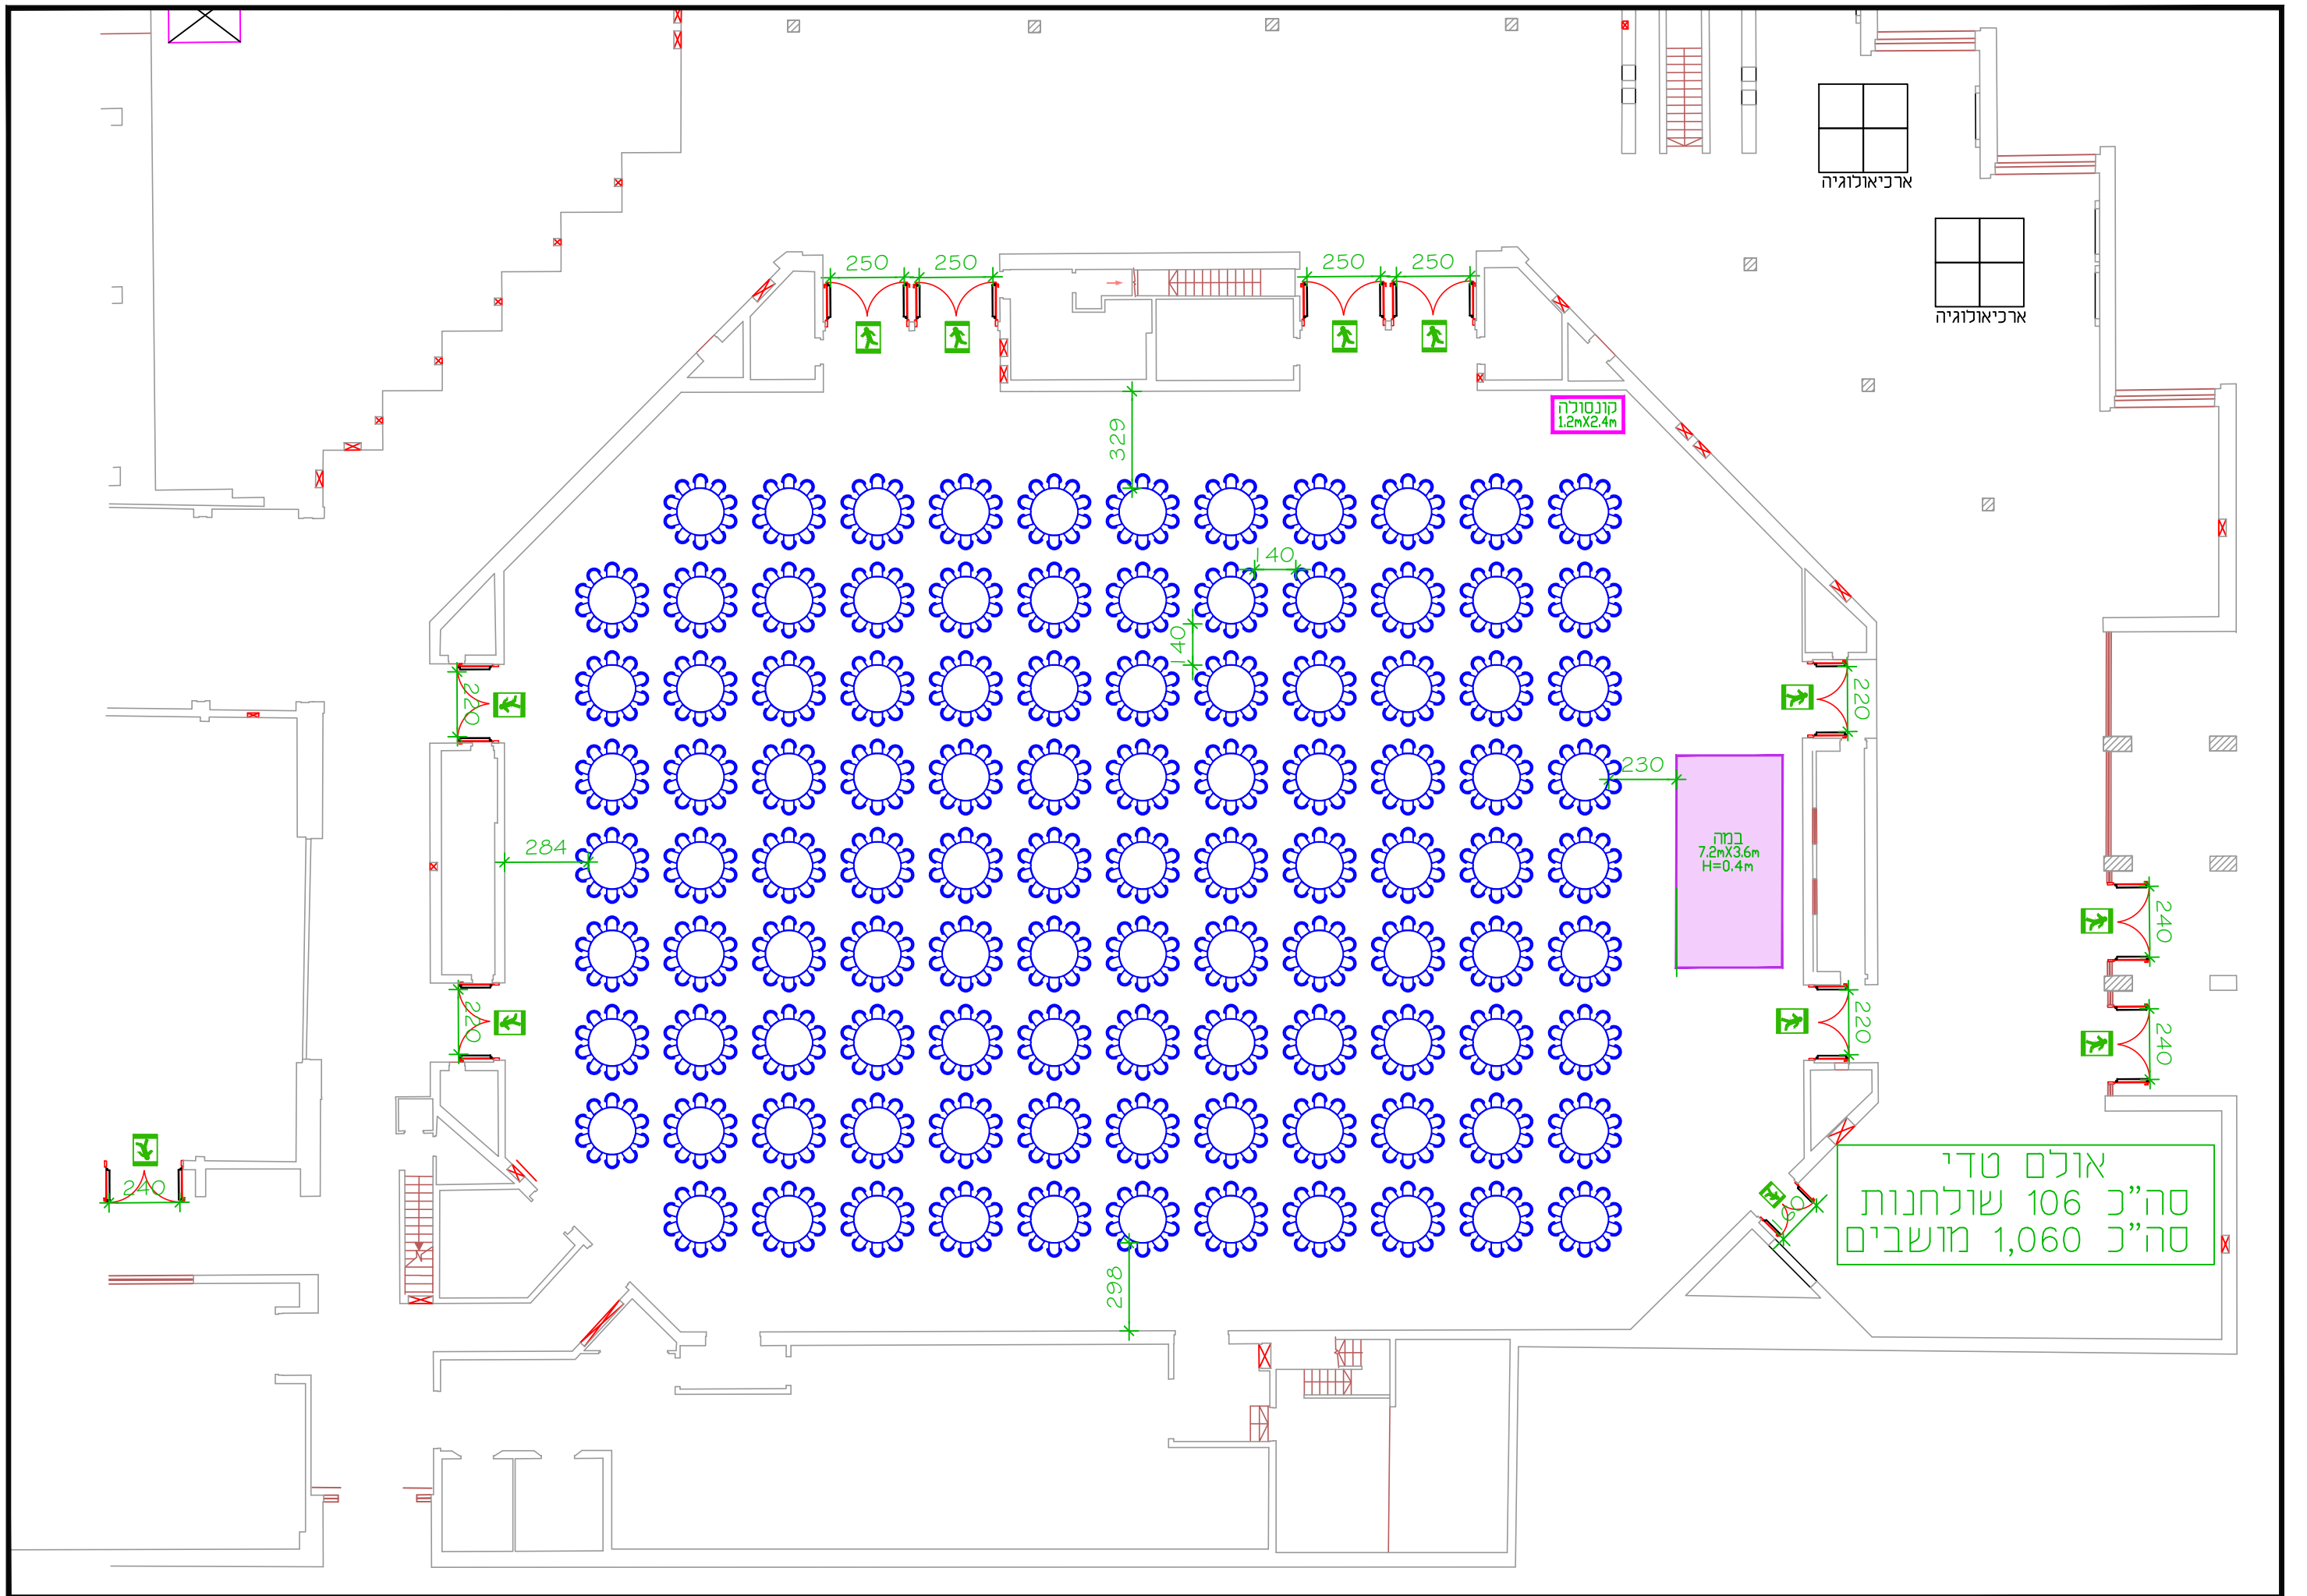

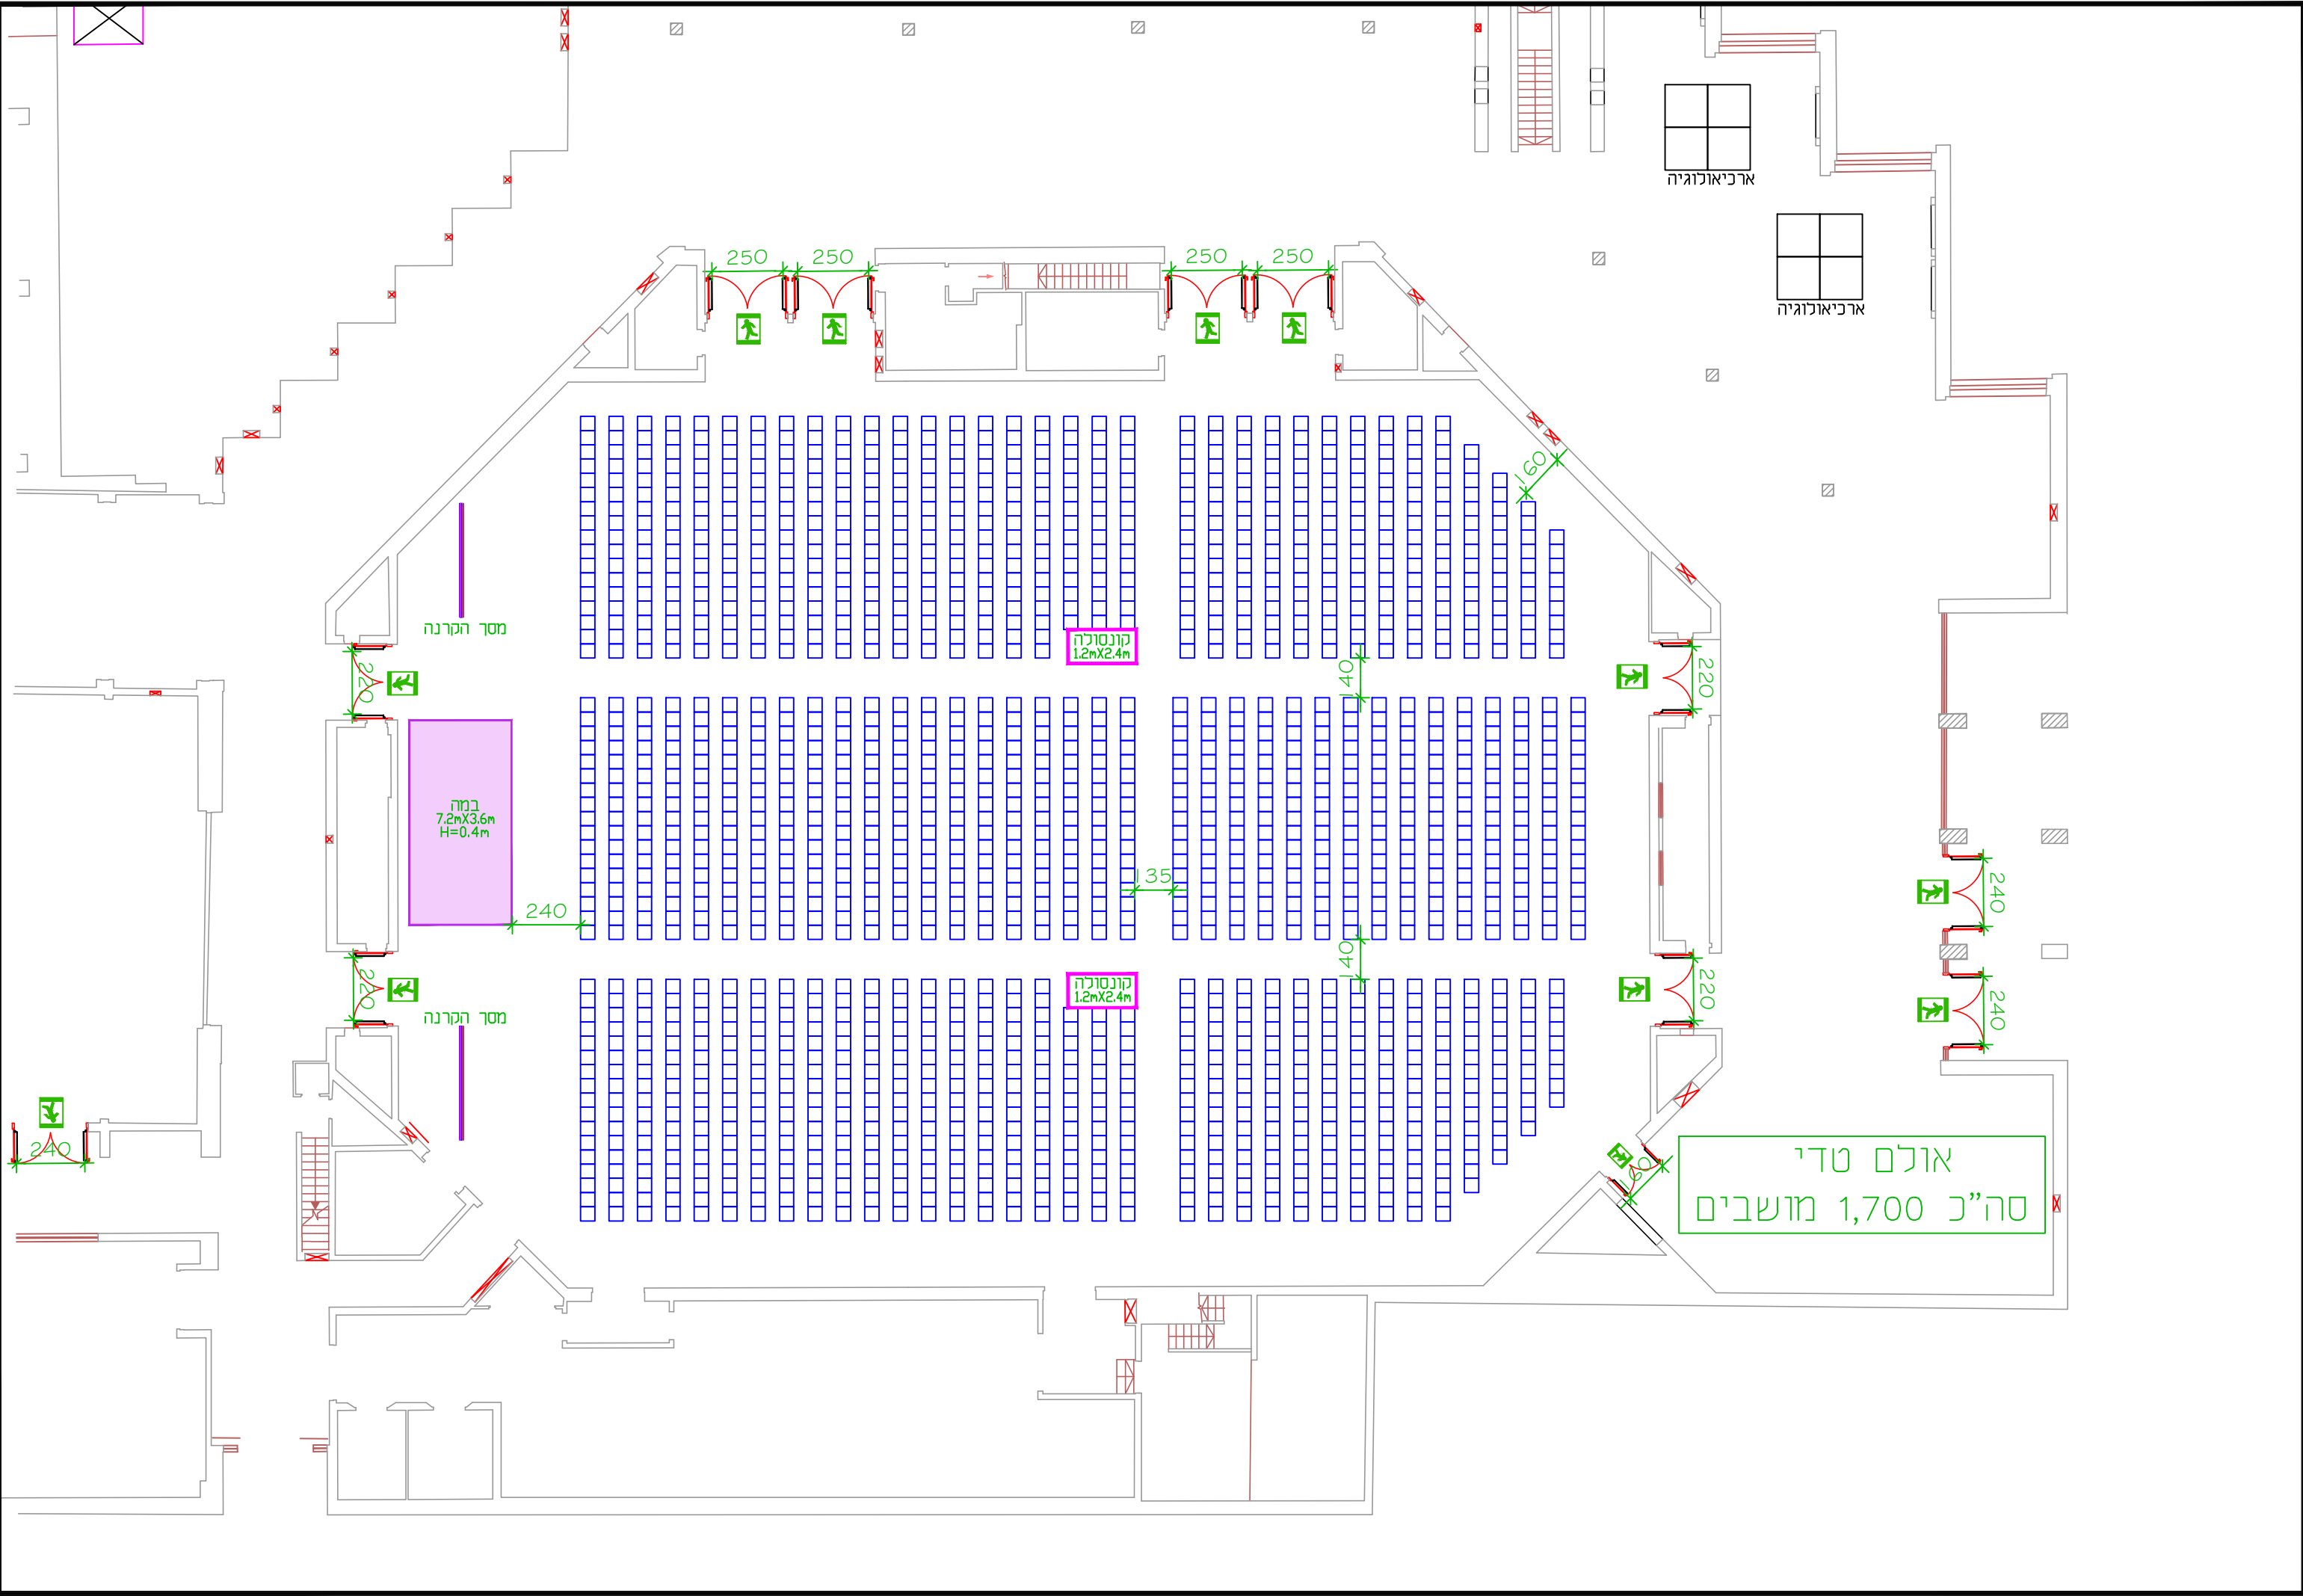

ארכיאולוגיה

ארכיאולוגיה

מסד הקרנה


במה
7.2mX3.6m
H=0.4m

מסד הקרנה

קונסוליה
1.2mX2.4m

קונסוליה
1.2mX2.4m

אולם טדי
סה"כ 1,700 מושבים

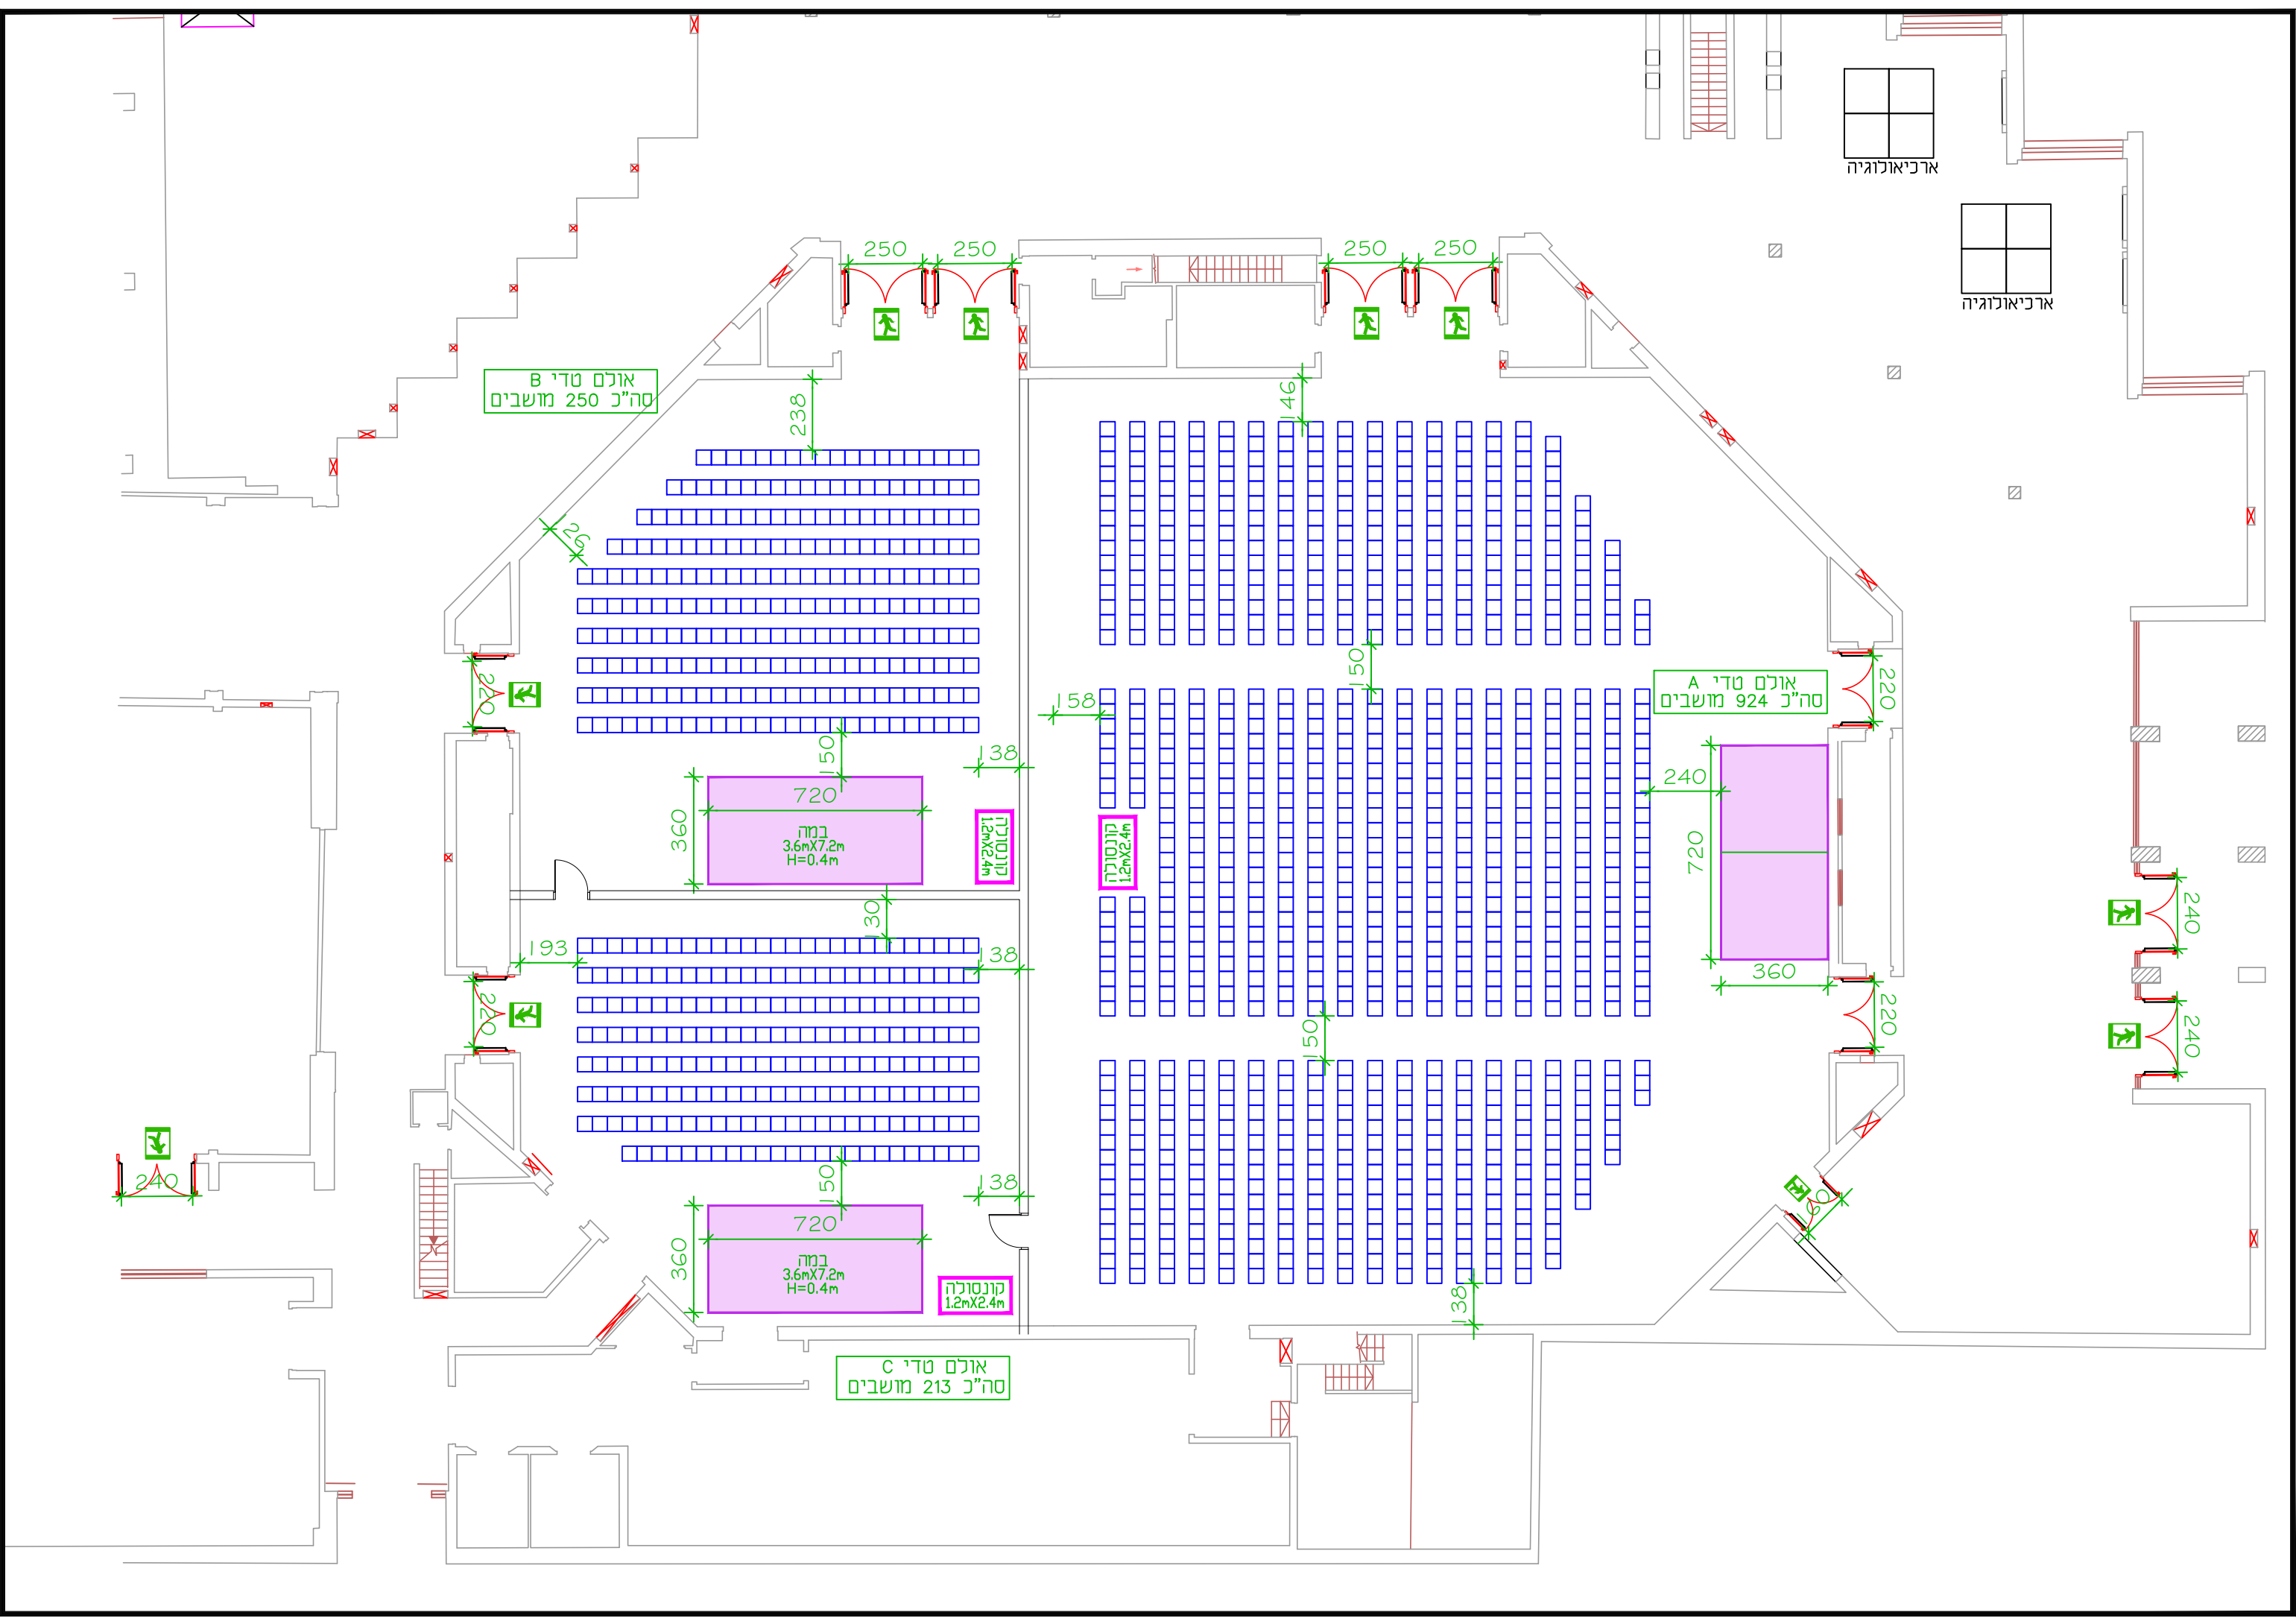

אולם טדי B
סה"כ 250 מושבים

אולם טדי A
סה"כ 924 מושבים

אולם טדי C
סה"כ 213 מושבים

במה
3.6mX7.2m
H=0.4m

קונסולה
1.2mX2.4m


קונסולת
וידאו

במה
3.6mX7.2m
H=0.4m

קונסולה
1.2mX2.4m



ארכיטקטורה

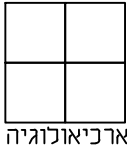

ארכיטקטורה



238

146

226

220

220

240

720

360

38

193

130

38

360

720

38

58

150

150

38

240

227

360

220

220

240

240

אולם טדי B
סה"כ 250 מושבים

אולם טדי A
סה"כ 924 מושבים

אולם טדי C
סה"כ 223 מושבים

במה
3.6mX7.2m
H=0.4m


במה
3.6mX7.2m
H=0.4m


במה
3.6mX7.2m
H=0.4m


קונסולה
1.2mX2.4m

קונסולה
1.2mX2.4m

קונסולה
1.2mX2.4m

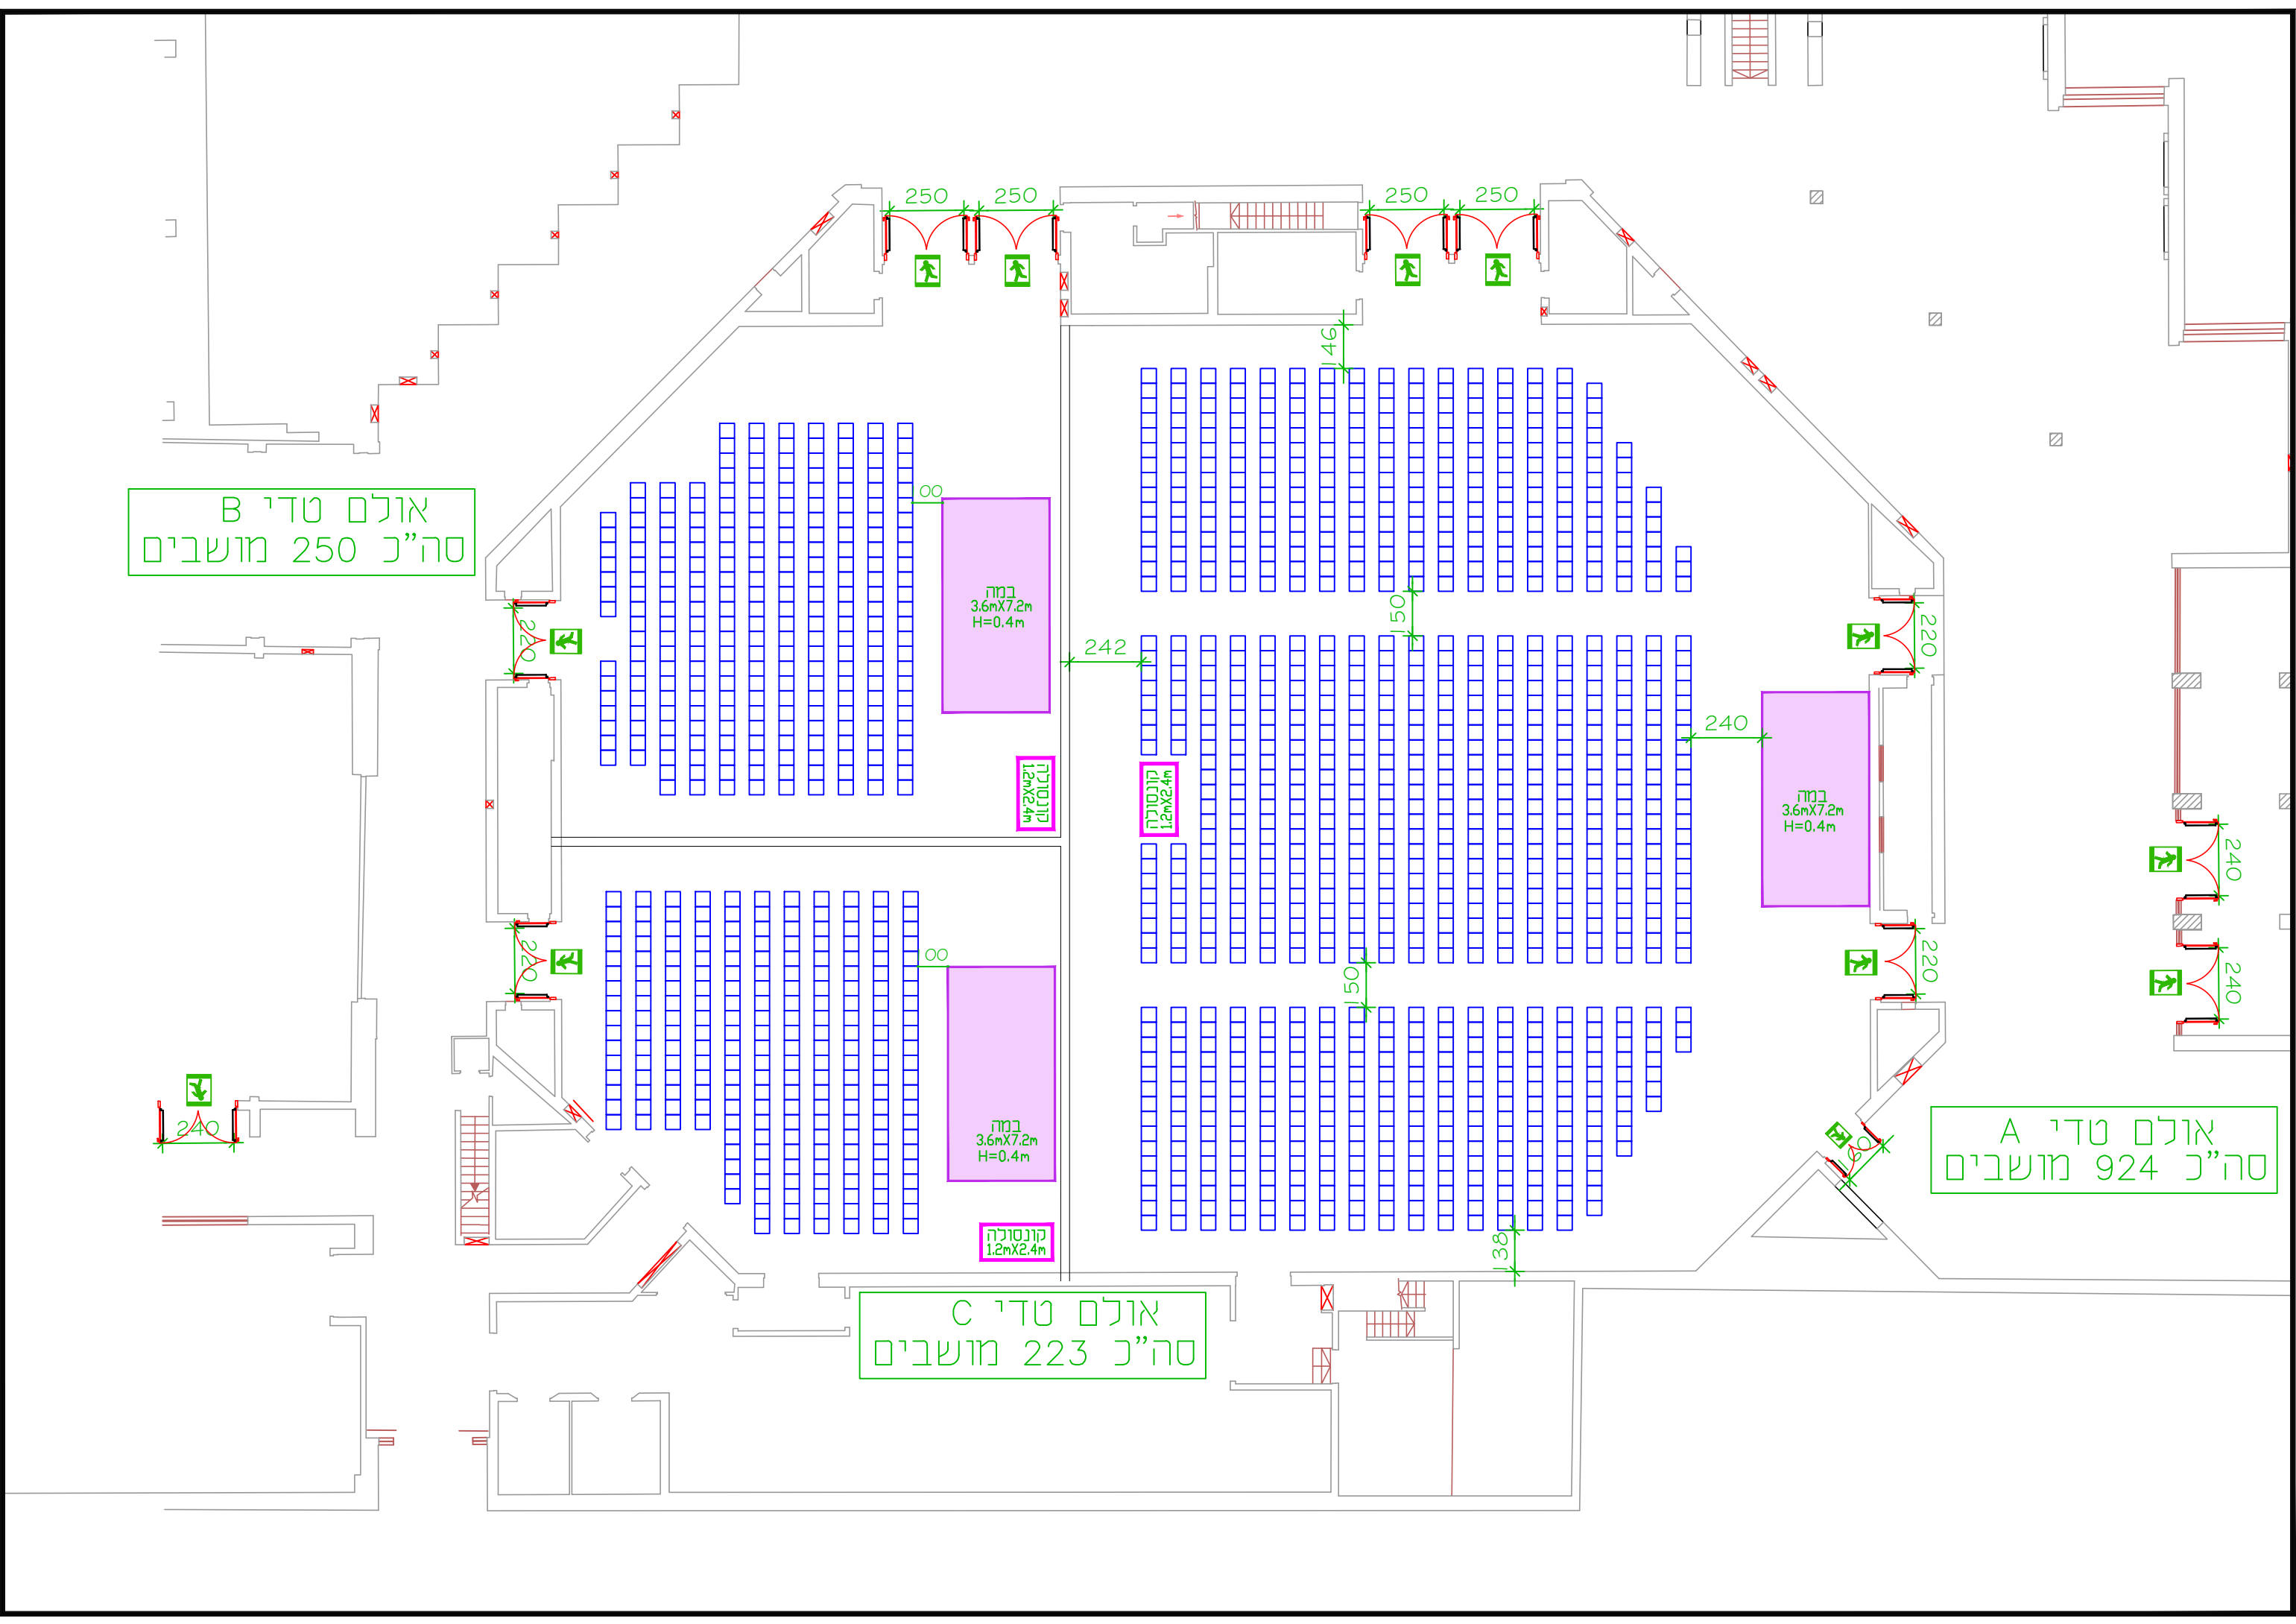

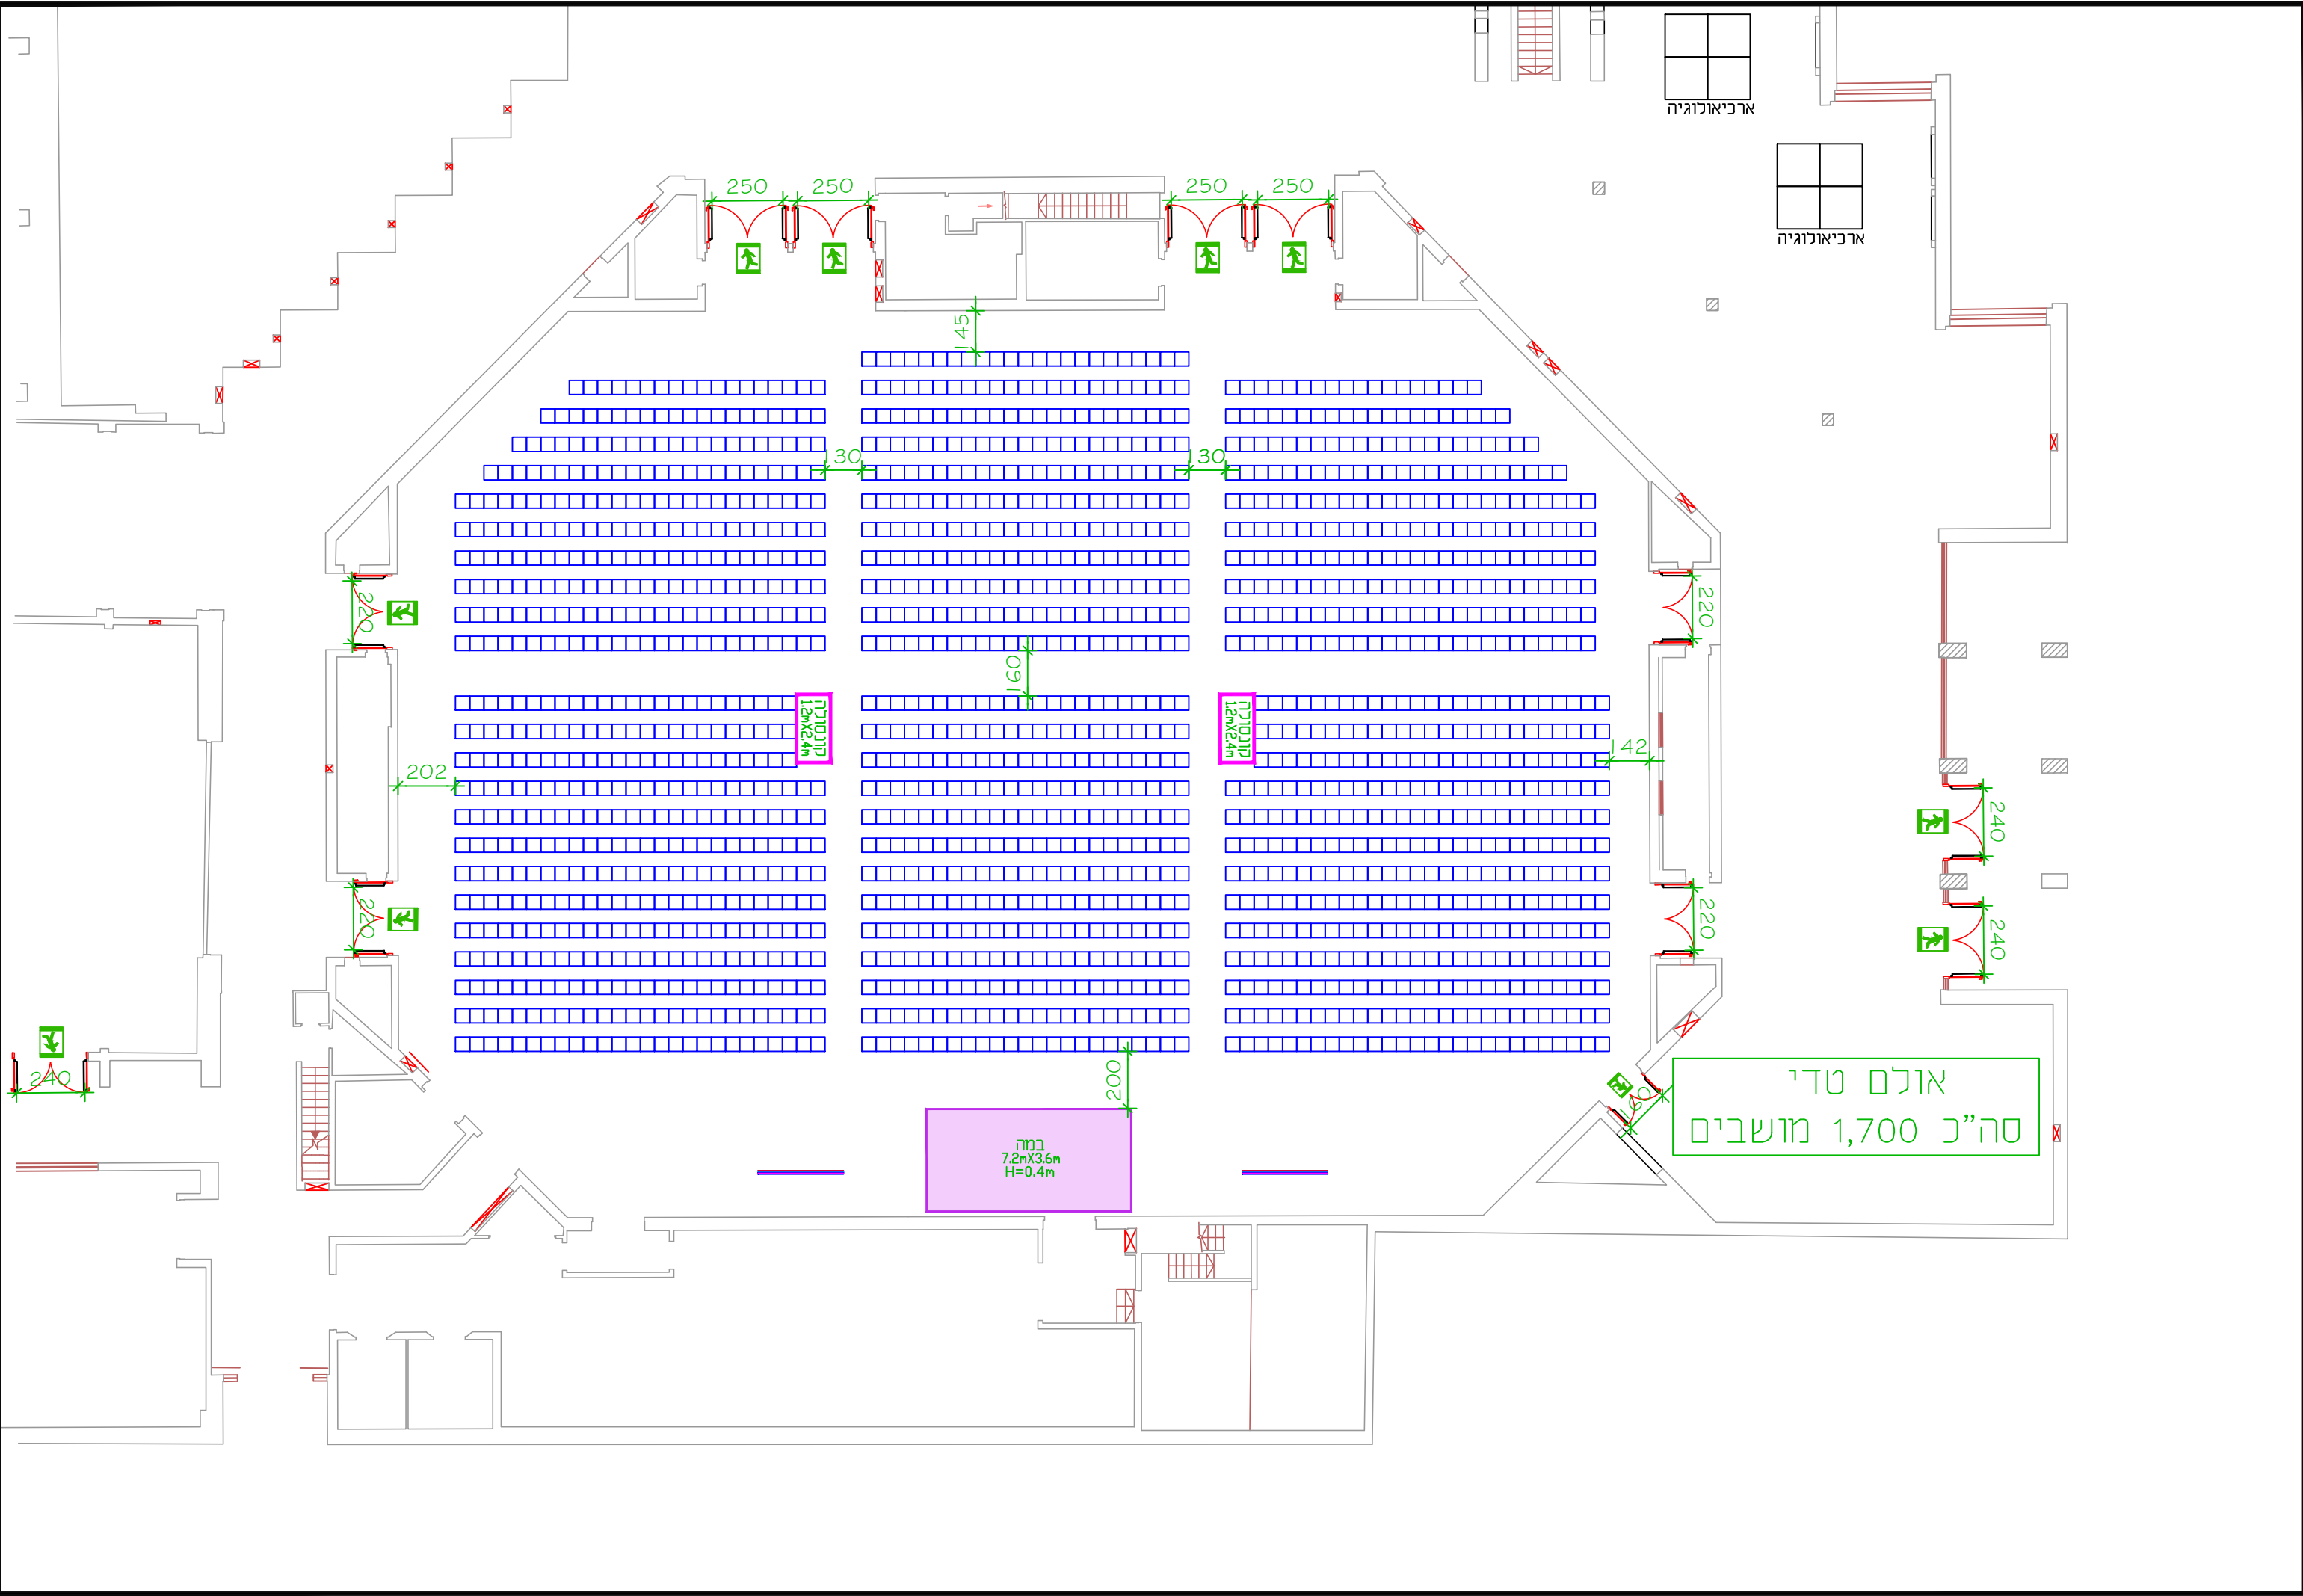

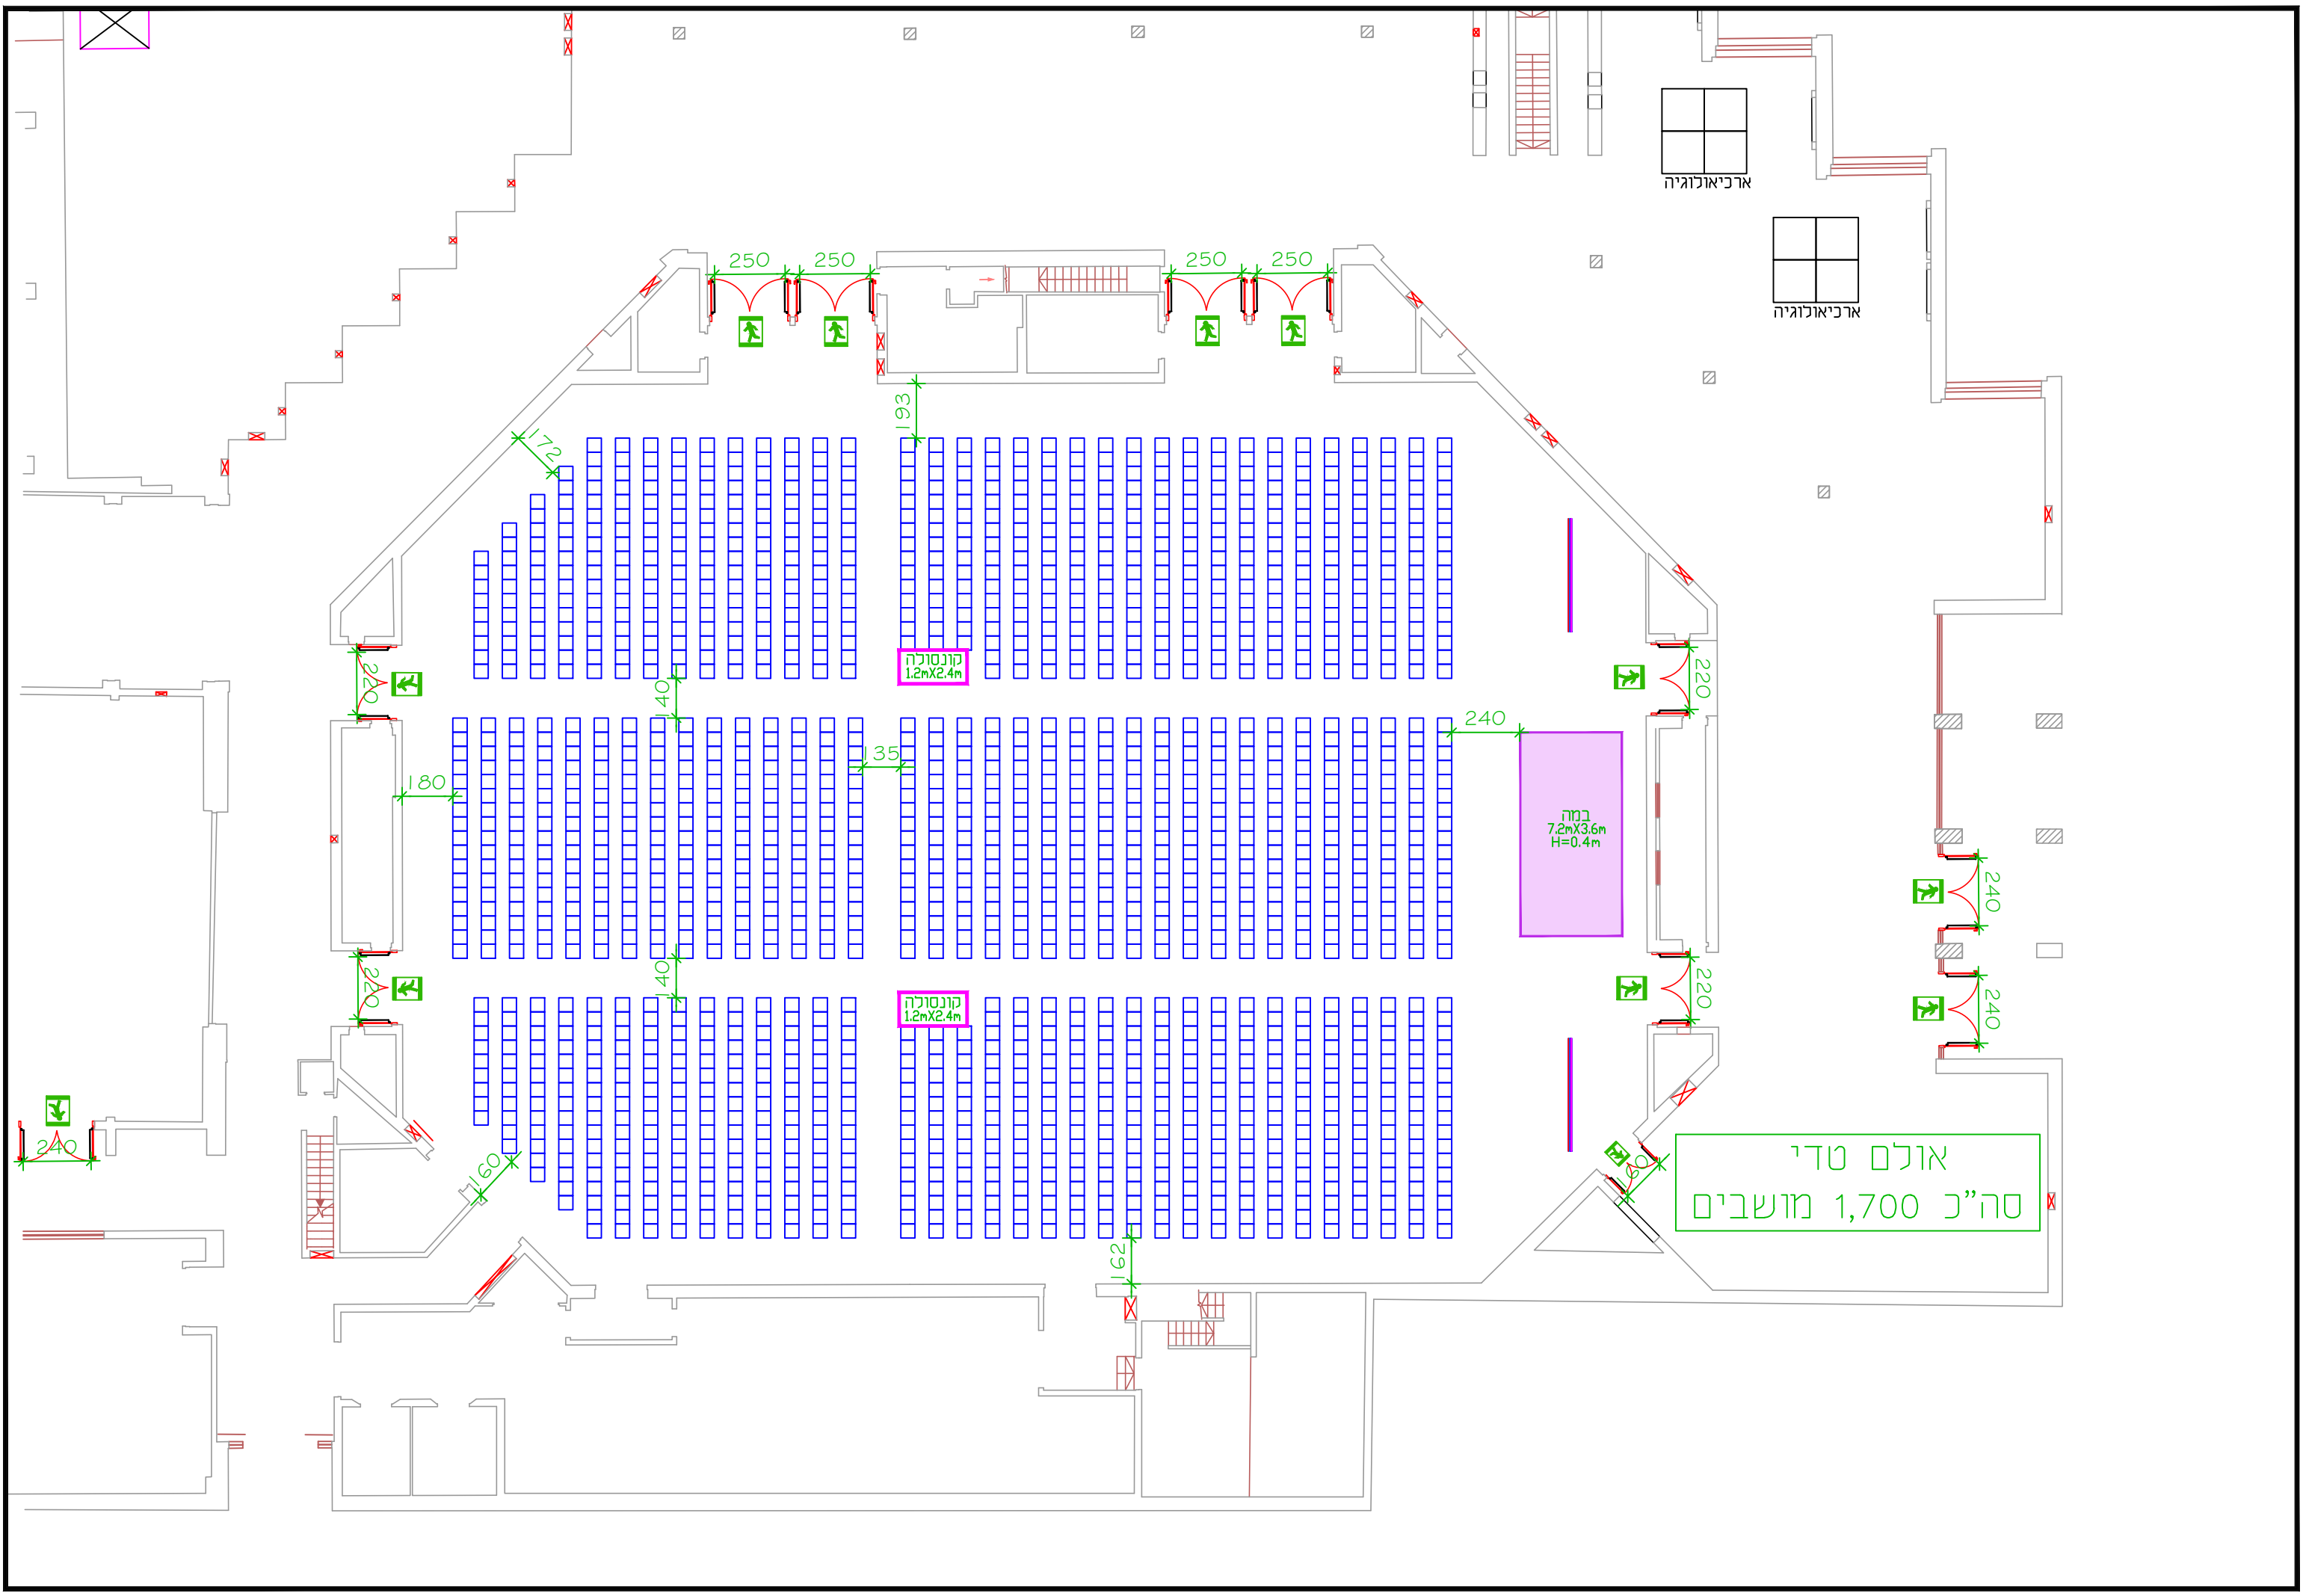

ארכיטקטורה


ארכיטקטורה

קונסולות
1.2מx2.4מ

קונסולות
1.2מx2.4מ

במה
7.2מx3.6מ
H=0.4מ

אולם טדי
סה"כ 1,700 מושבים

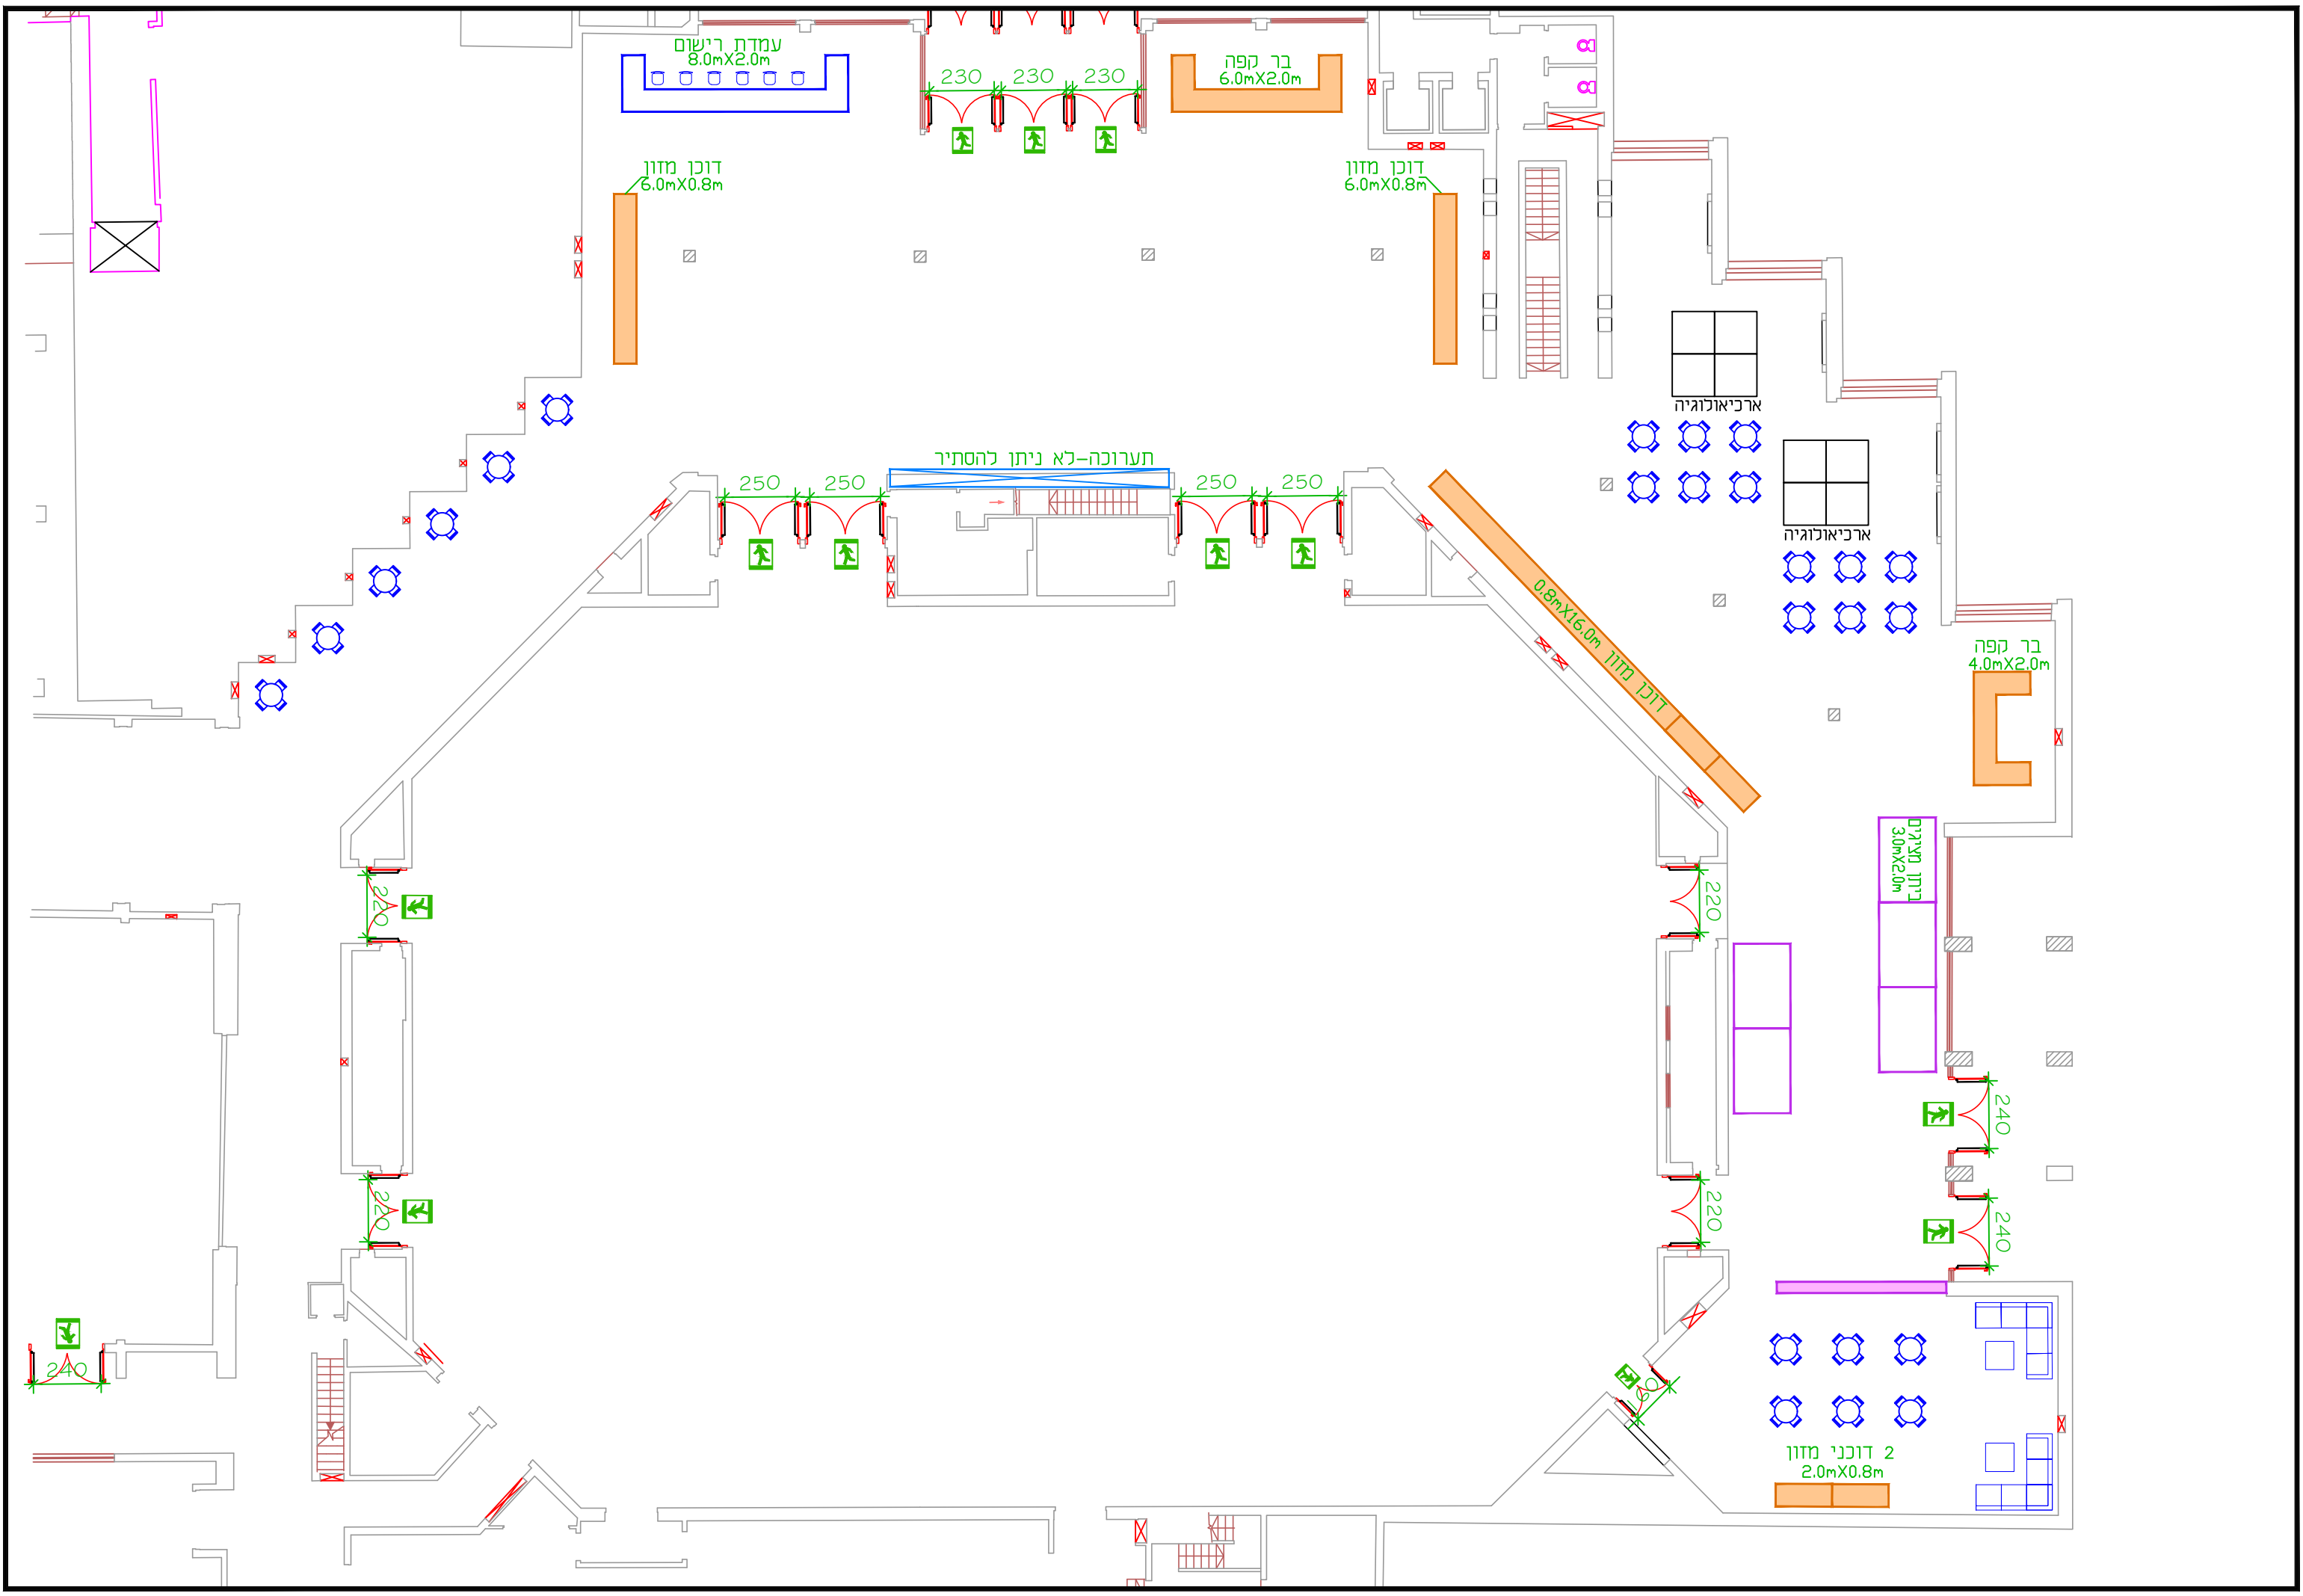

עמדת רישום
8.0mX2.0m

בר קפה
6.0mX2.0m

דוכן מזון
6.0mX0.8m

דוכן מזון
6.0mX0.8m

תערוכה-לא ניתן להסתיר

דוכן מזון
0.8mX16.0m

בר קפה
4.0mX2.0m

ביתן מציגים
3.0mX2.0m

2 דוכני מזון
2.0mX0.8m

ארכיטקטורה

ארכיטקטורה

230 230 230

250 250

250 250

220

220

240

240

240

220

220

